

ご入居にあたっては「入居のご案内・Q&A」及び
「重要事項説明書」とあわせてお読みいただき、
ご検討くださいますようお願い申し上げます。

お問い合わせは

九州電力グループ

株式会社キューデン・グッドライフ福岡浄水

〒810-0022 福岡市中央区薬院四丁目13番17号

TEL 092-524-0010 FAX 092-524-0080



0120-282-600

●受付時間／午前9:00～午後5:00

<http://www.kyuden-gl.co.jp/>


社団法人 全国有料老人ホーム協会正会員

九州電力グループ 当社は九州電力株式会社の連結子会社です。




図 面 集

グランガーデン福岡浄水

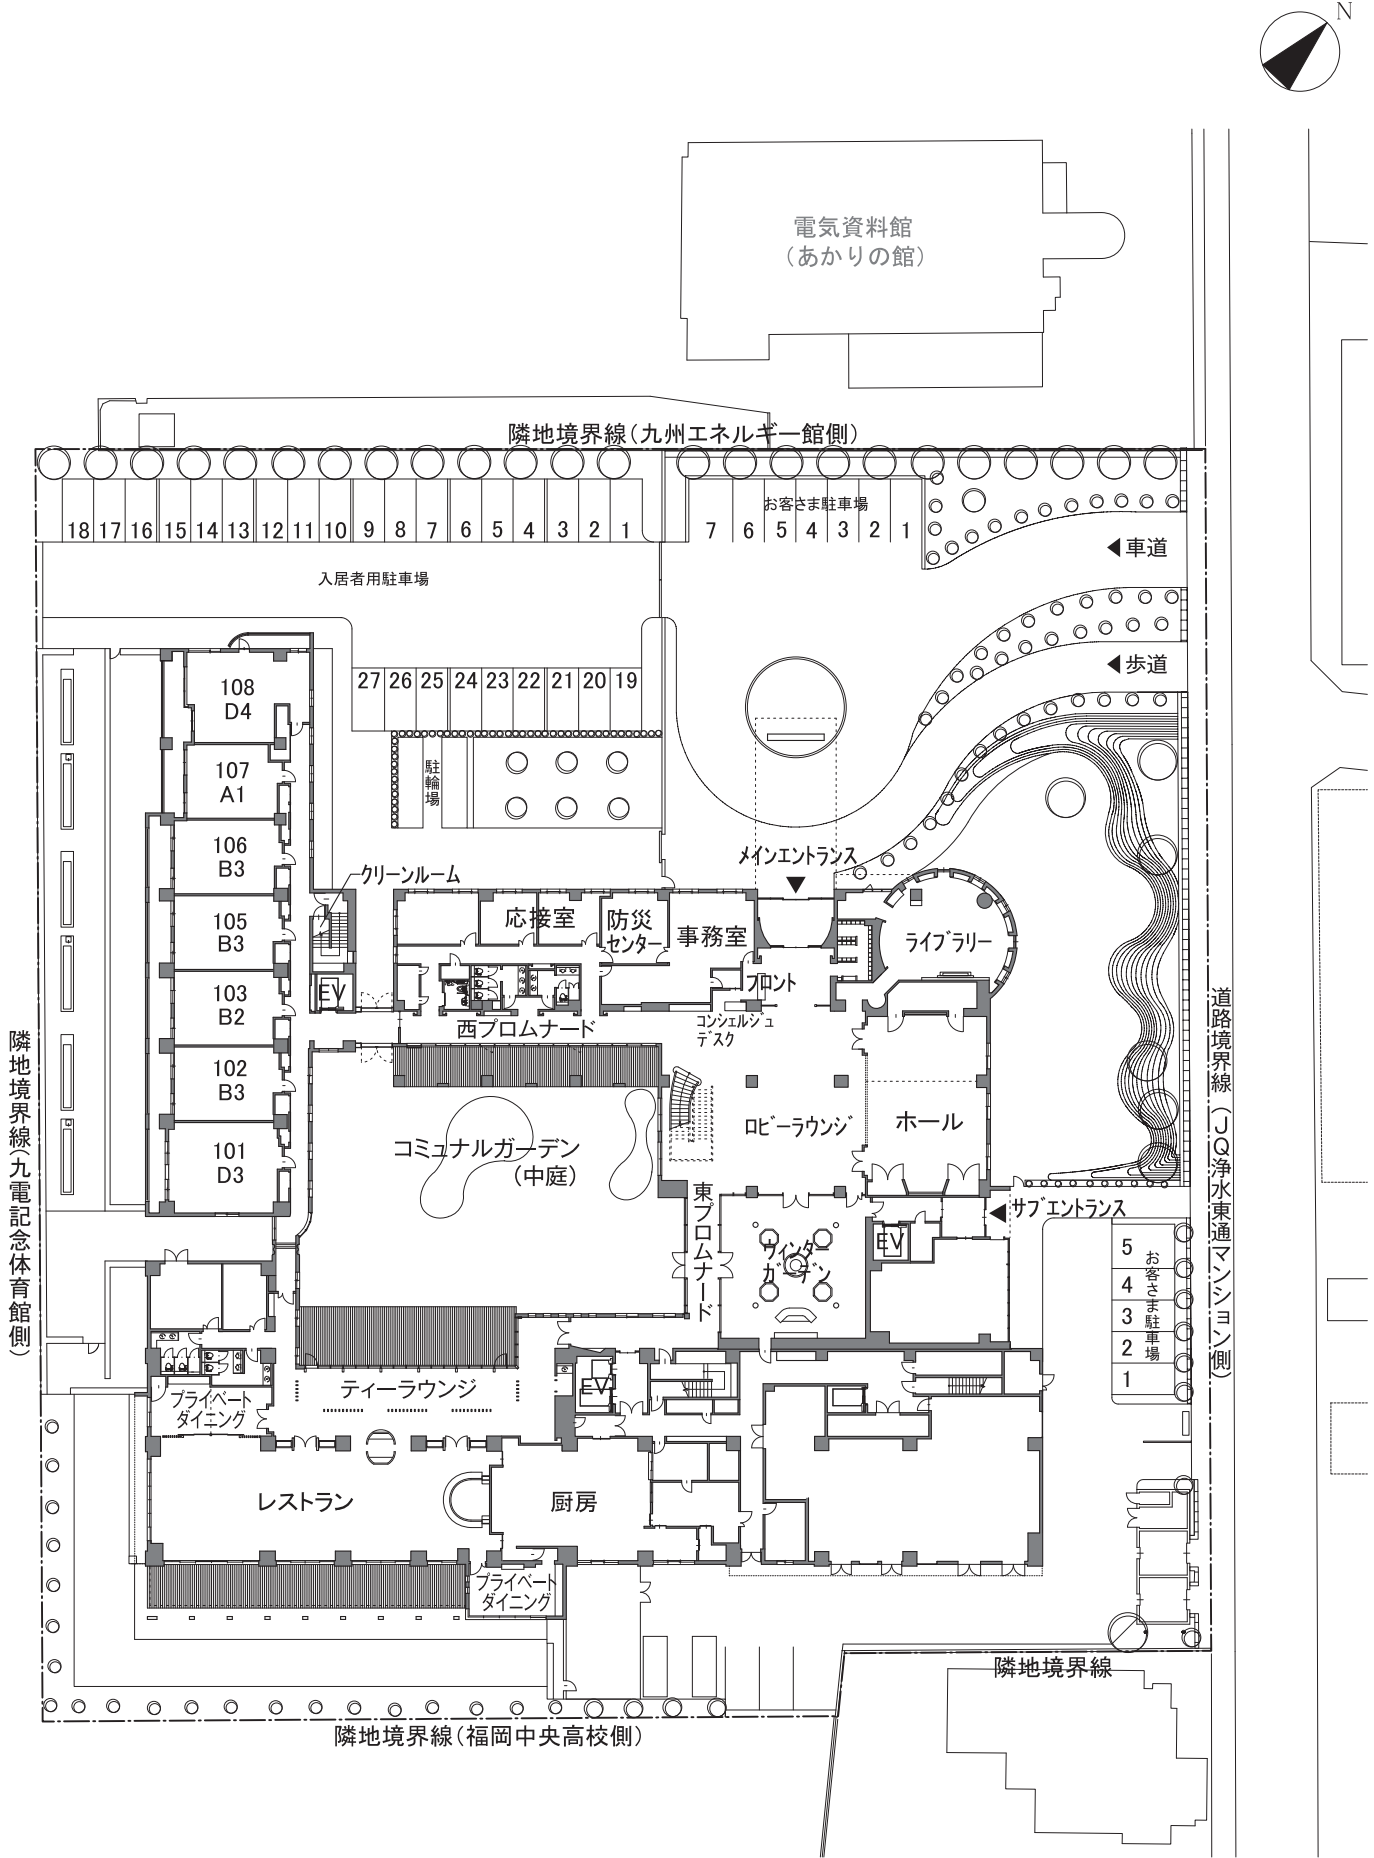


図面をご覧になるにあたって


- 設計・仕上等、若干変更させていただく場合がございます。予めご了承ください。
- 同じタイプのお部屋でも、若干面積が異なるものがございます。

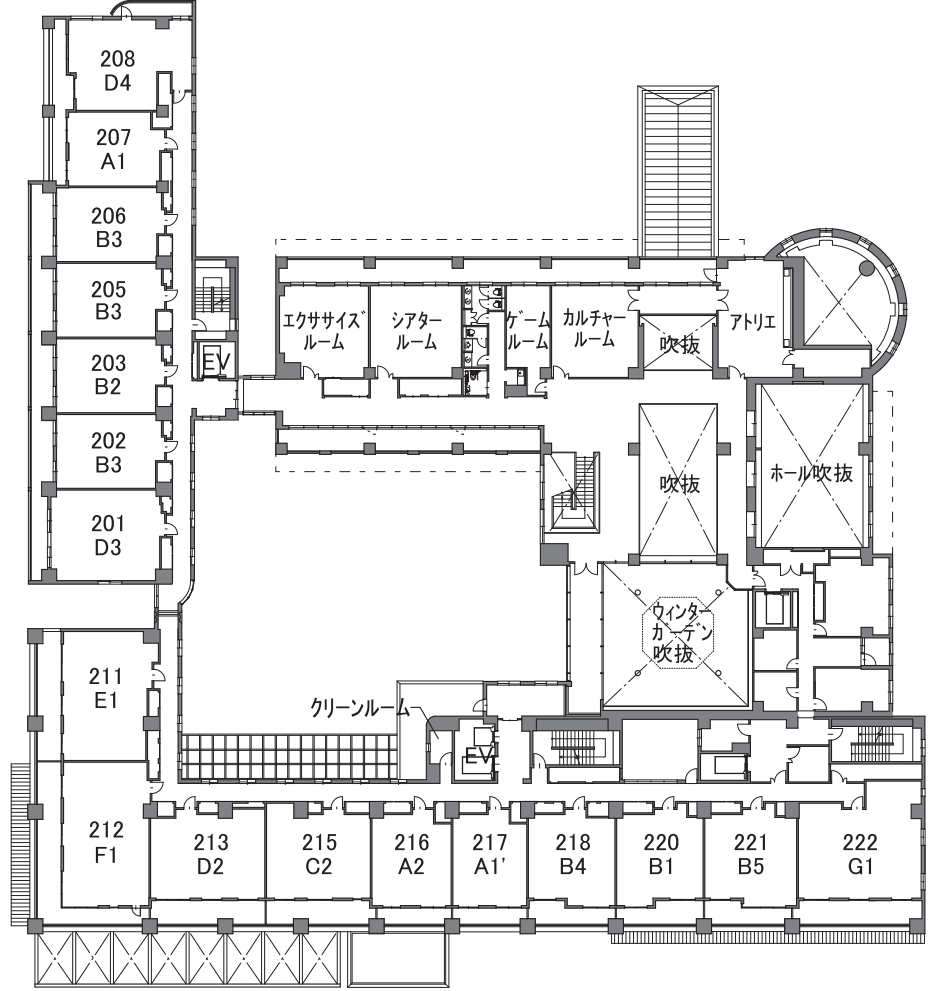


2階平面図

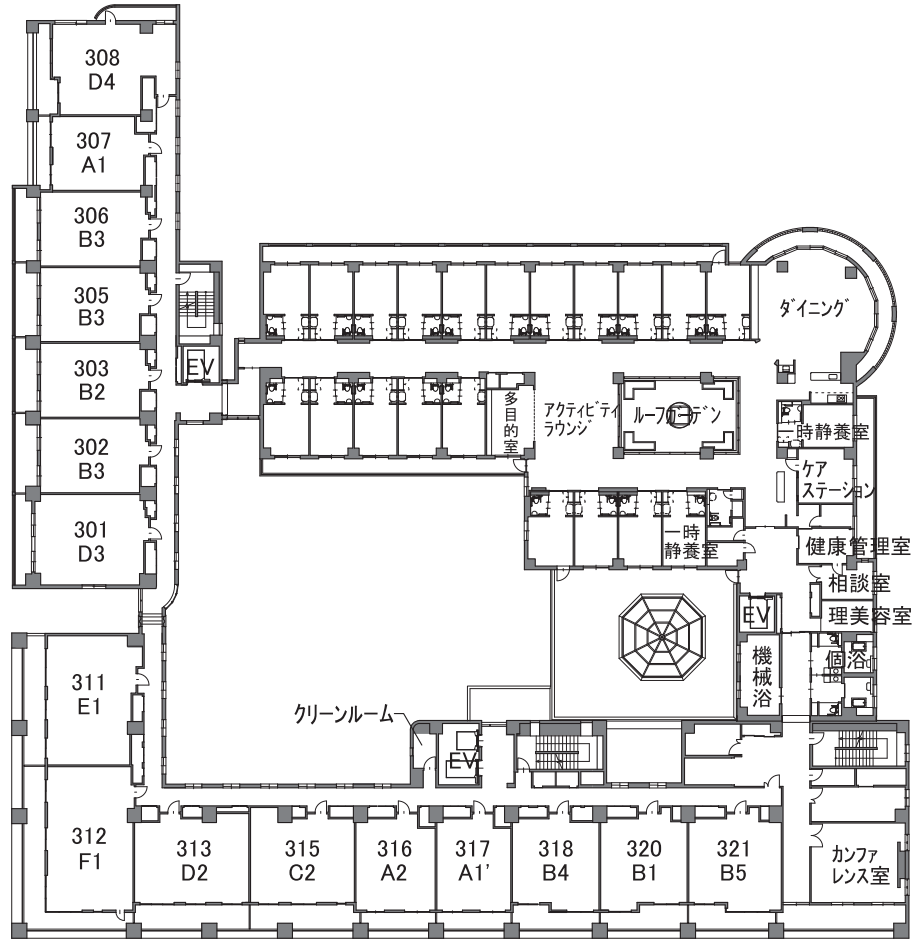


3階平面図

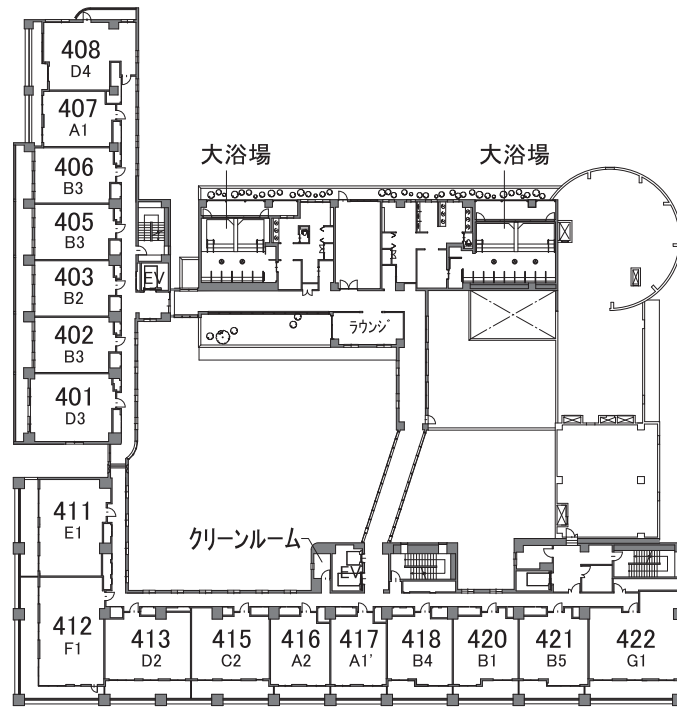


4階平面図

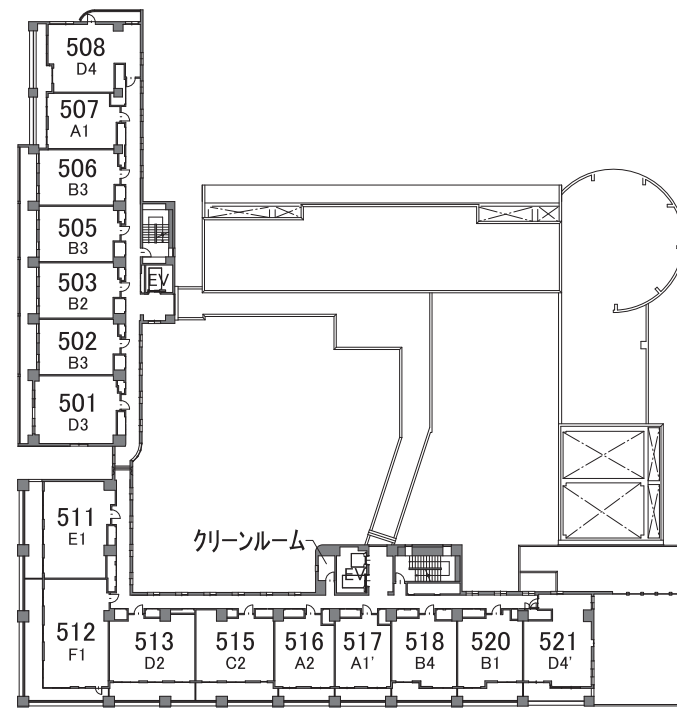


5階平面図

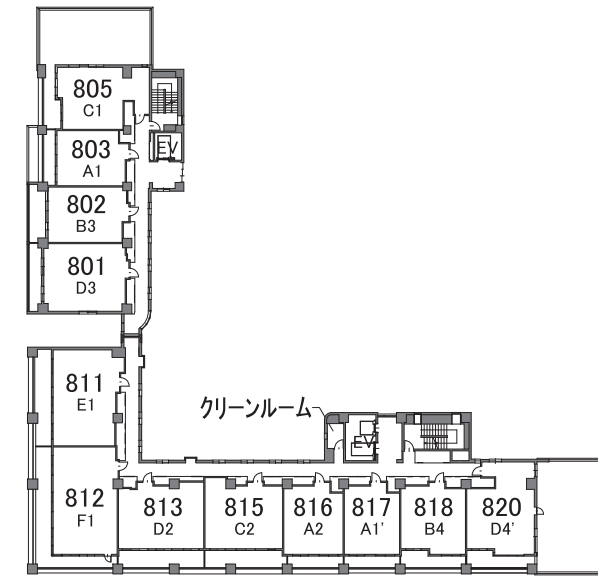


8階平面図

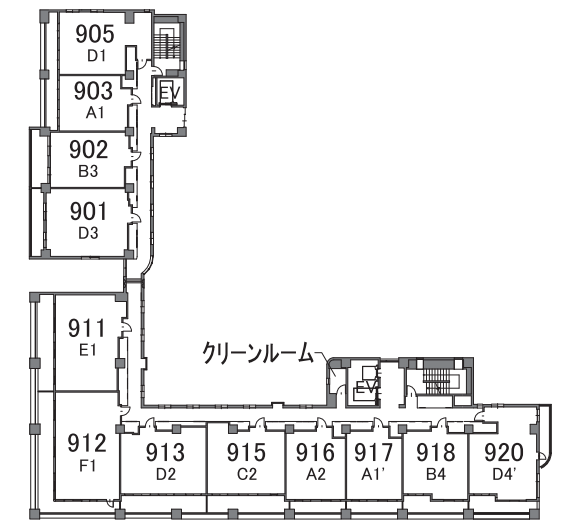


9階平面図

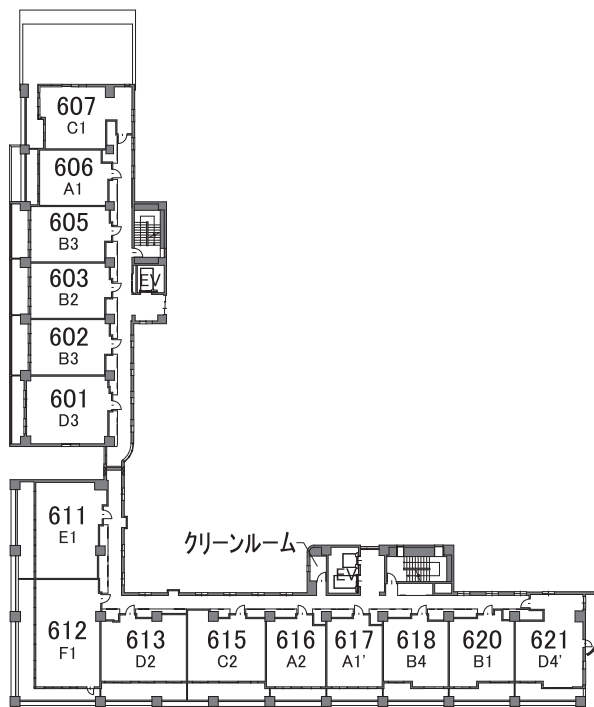


6階平面図

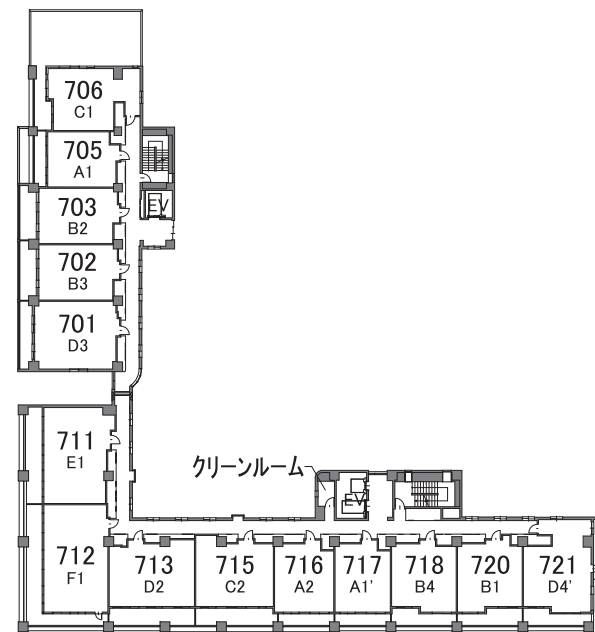

7階平面図

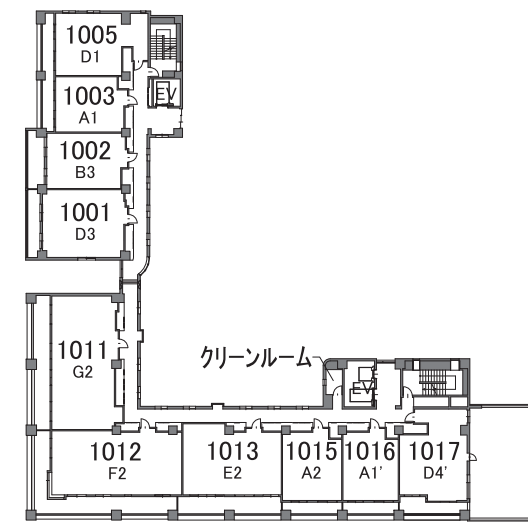

10階平面図

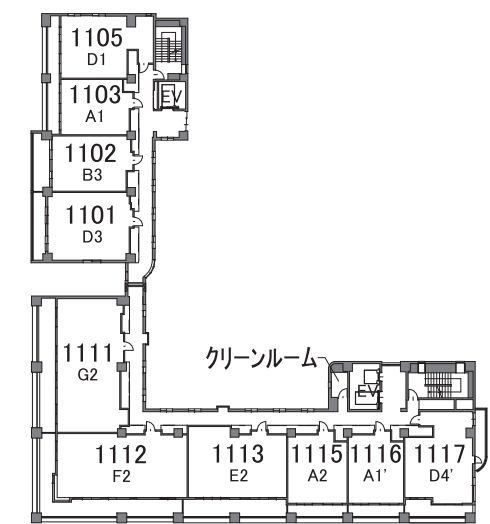

11階平面図



北西立面図(九州エネルギー館側)



南西立面図(九電記念体育館側)



南東立面図(福岡中央高校側)



北東立面図(JQ浄水東通マンション側)

1階共用部

共用部名称	説 明
メインエントランス	建物の主玄関
フロント	来訪者の受付及び宅配物等の預かり窓口
コンシェルジュデスク	ご入居者への各種情報のご提供やサービスの受付、ご相談窓口
ロビーラウンジ	ご入居者のご家族、ご友人の歓談及び待ち合わせ場所
ウィンターガーデン	トップライトのある明るい空間。ご入居者の歓談の場所
ホール	コンサート、講演会等のほかサークル活動などにもご利用いただける場所
ライブラリー	落ち着いた雰囲気のある図書室
プロムナード	お出かけ、ご帰宅のメイン通路
応 接 室	スタッフとご入居者や来訪者との対応場
レストラン	朝食、昼食、夕食をセレクトメニューでご提供するレストラン
コミュナルガーデン(中庭)	イベント広場も兼ねた四季を感じられる庭園

2階共用部

共用部名称	説 明
エクササイズルーム	各種運動器具を準備し、トレーニング、体力維持のための軽運動を行う部屋
シアタールーム	映画鑑賞、音楽鑑賞、カラオケ等にご利用いただける部屋
ゲームルーム	麻雀、囲碁、将棋等をお楽しみいただける部屋
カルチャールーム	パソコン教室、教養講座等を開催する部屋
アトリエ	流し台を備え、絵画、書道、工芸などにご利用いただける部屋

3階共用部

共用部名称	説 明
健康管理室	ご入居者の健康管理、相談を承る場所
理美容室	外部の理・美容師を招いて整髪を行う場所
一時静養室	体調不良の際、一時的にご利用いただける部屋（ケアステーションに近接）
ダイニング	談話スペースとしてもご利用いただける食事スペース
アクティビティラウンジ	談話スペース、催事会場としてもご利用いただける広間
多目的室	レクリエーション等にご利用いただける場所
ルーフガーデン	プライバシーを考慮した屋上庭園

4階共用部

共用部名称	説 明
大浴場	ご入居者専用の大浴場
ラウンジ	自動販売機、マッサージチェアを備えた休憩、談話スペース

部屋番号一覧表

--	--	

ウエストガーデン (九電記念体育館側)

11階	1111		G2	1112		F2	1113	E2	1115	A2	1116	A1'	1117	D4'						
10階	1011		G2	1012		F2	1013	E2	1015	A2	1016	A1'	1017	D4'						
9階	911	E1	912	F1	913	D2	915	G2	916	A2	917	A1'	918	B4	920	D4'				
8階	811	E1	812	F1	813	D2	815	G2	816	A2	817	A1'	818	B4	820	D4'				
7階	711	E1	712	F1	713	D2	715	G2	716	A2	717	A1'	718	B4	720	B1	721	D4'		
6階	611	E1	612	F1	613	D2	615	G2	616	A2	617	A1'	618	B4	620	B1	621	D4'		
5階	511	E1	512	F1	513	D2	515	G2	516	A2	517	A1'	518	B4	520	B1	521	D4'		
4階	411	E1	412	F1	413	D2	415	G2	416	A2	417	A1'	418	B4	420	B1	421	B5	422	G1
3階	311	E1	312	F1	313	D2	315	G2	316	A2	317	A1'	318	B4	320	B1	321	B5		
2階	211	E1	212	F1	213	D2	215	G2	216	A2	217	A1'	218	B4	220	B1	221	B5	222	G1
1階	共用部																			

※■角部屋

イーストガーデン（福岡中央高校側）

1LDK				2LDK				3LDK			
A1	44.55㎡	13.48坪	11室	D1	62.62㎡	18.94坪	3室	G1	84.45㎡	25.55坪	2室
A1'	44.55㎡	13.48坪	10室	D2	65.69㎡	19.87坪	8室	G2	105.12㎡	31.80坪	2室
A2	47.58㎡	14.39坪	10室	D3	66.49㎡	20.11坪	11室	計			4室
B1	50.80㎡	15.37坪	6室	D4	66.64㎡	20.16坪	5室				
B2	50.87㎡	15.39坪	7室	D4'	66.64㎡	20.16坪	7室				
B3	50.94㎡	15.41坪	22室	E1	74.41㎡	22.51坪	8室				
B4	51.45㎡	15.56坪	8室	E2	77.30㎡	23.38坪	2室				
B5	54.48㎡	16.48坪	3室	F1	81.27㎡	24.58坪	8室				
C1	60.13㎡	18.19坪	3室	F2	97.67㎡	29.55坪	2室				
C2	60.58㎡	18.33坪	8室					合計			146室
計			88室	計			54室				

居室タイプ^o


$\mathcal{A}1_{\text{type}}$ 1LDK

■ 専有面積 44.55 m² (13.5坪)
■ バルコニー面積 8.40 m² (2.5坪)

		D1	A1	B3	D3	G2	F2	E2	A2	A1'	D4'
		D1	A1	B3	D3	G2	F2	E2	A2	A1'	D4'
		D1	A1	B3	D3	E1	F1	D2	C2	A2	A1' B4 D4'
		C1	A1	B3	D3	E1	F1	D2	C2	A2	A1' B4 D4'
	C1	A1	B2	B3	D3	E1	F1	D2	C2	A2	A1' B4 B1 D4'
C1	A1	B3	B2	B3	D3	E1	F1	D2	C2	A2	A1' B4 B1 D4'
D4	A1	B3	B3	B2	B3	D3	E1	F1	D2	C2	A2 A1' B4 B1 D4'
D4	A1	B3	B3	B2	B3	D3	E1	F1	D2	C2	A2 A1' B4 B1 B5 G1
D4	A1	B3	B3	B2	B3	D3	E1	F1	D2	C2	A2 A1' B4 B1 B5
D4	A1	B3	B3	B2	B3	D3	E1	F1	D2	C2	A2 A1' B4 B1 B5 G1

ウエストガーデン
(九電記念体育館側)

イーストガーデン
(福岡中央高校側)

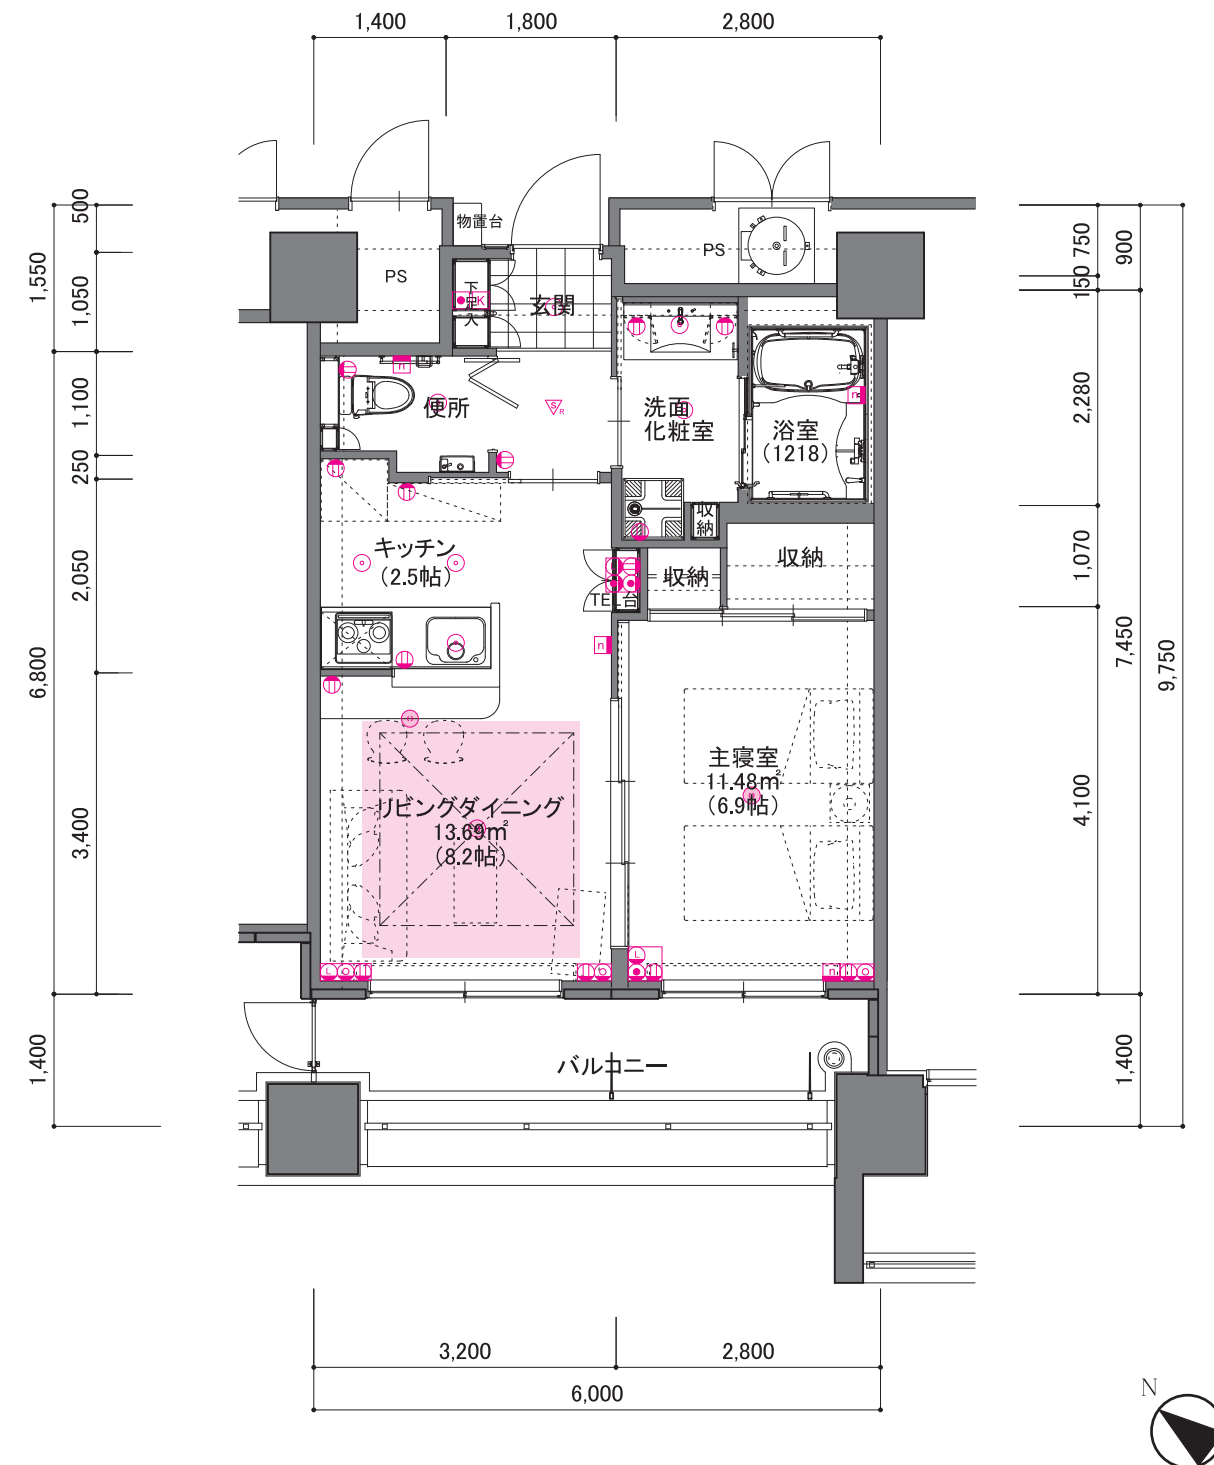

凡例

縮尺 1/80

-  コンセント
  テレビ
  緊急コール
  在室確認ボタン
  照明器具(基本照明)

 電話
  インターネット
  生活安全センサー
  復旧ボタン
  照明用シーリング(お持込頂く照明)

 床暖房範囲
  折上げ天井範囲


A1' type 1LDK

■ 専有面積 44.55 m² (13.5坪)
■ バルコニー面積 8.40 m² (2.5坪)

--	--	

ウエストガーデン
(九電記念体育館側)

イーストガーデン
(福岡中央高校側)

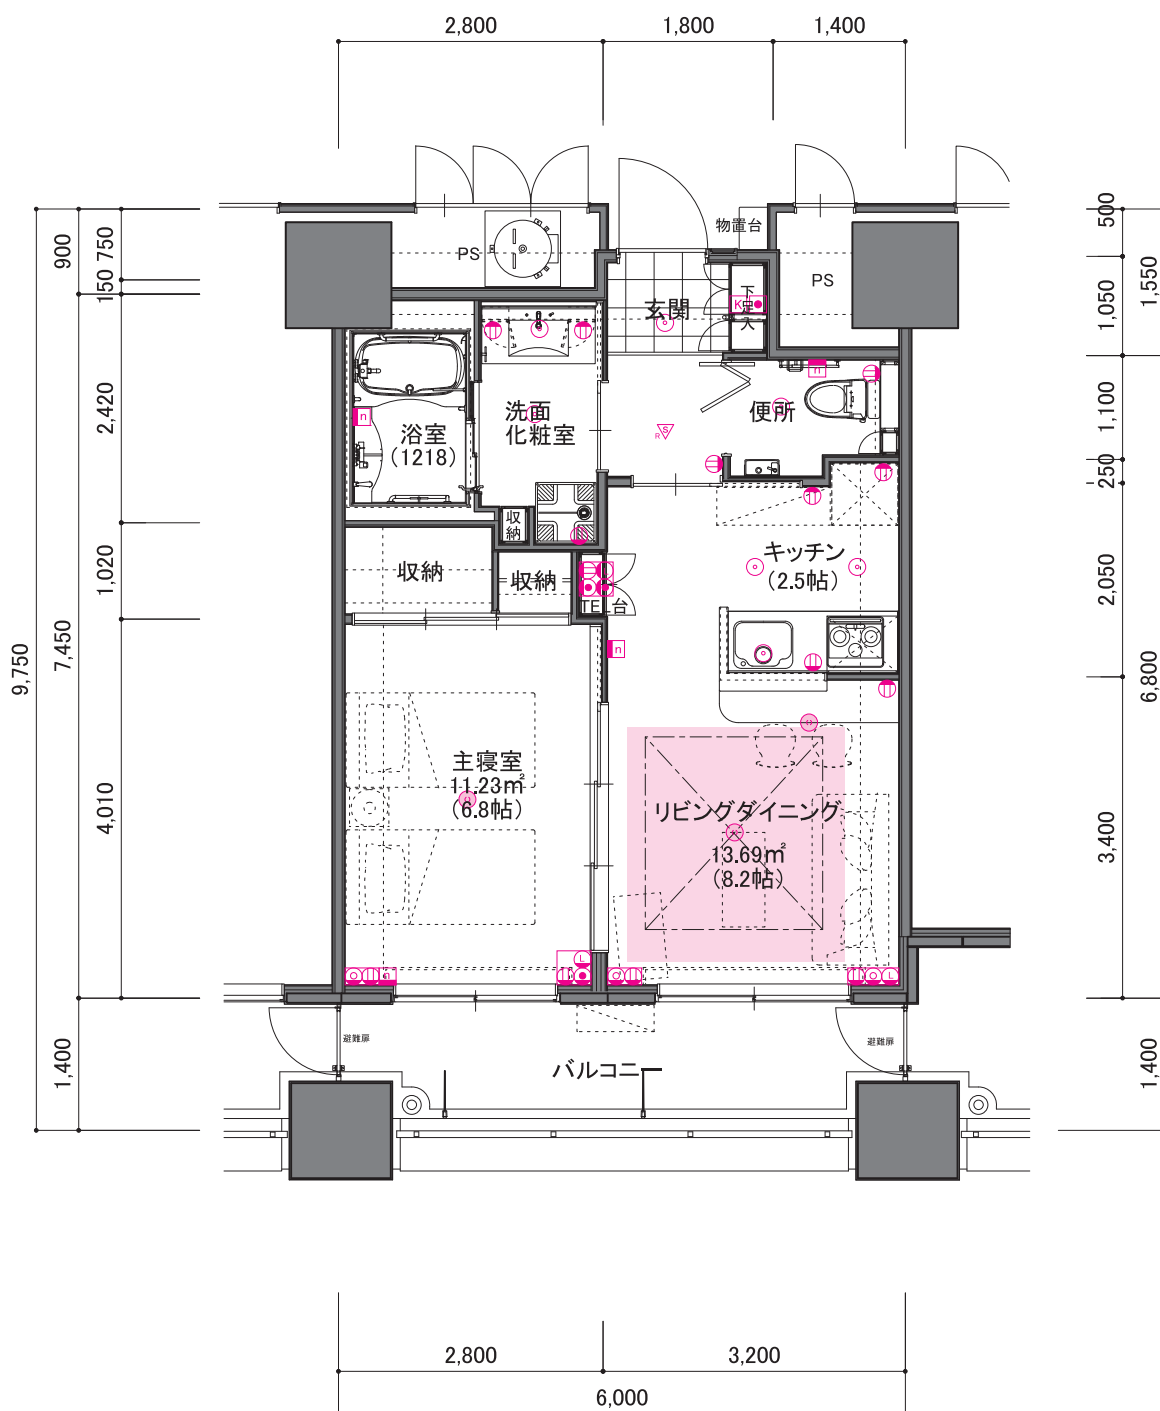

凡例

縮尺 1/80

- ① コンセント
- ② テレビ
- ③ 緊急コール
- ④ 在室確認ボタン
- ⑤ 照明器具(基本照明)
- ⑥ 電話
- ⑦ インターネット
- ⑧ 生活安全センサー
- ⑨ 復旧ボタン
- ⑩ 照明用シーリング (お持込頂く照明)
- 床暖房範囲
- 折上げ天井範囲


A2 type 1LDK

■ 専有面積 47.58 m² (14.4坪)
■ バルコニー面積 9.00 m² (2.7坪)

--	--	

ウエストガーデン
(九電記念体育館側)

イーストガーデン
(福岡中央高校側)

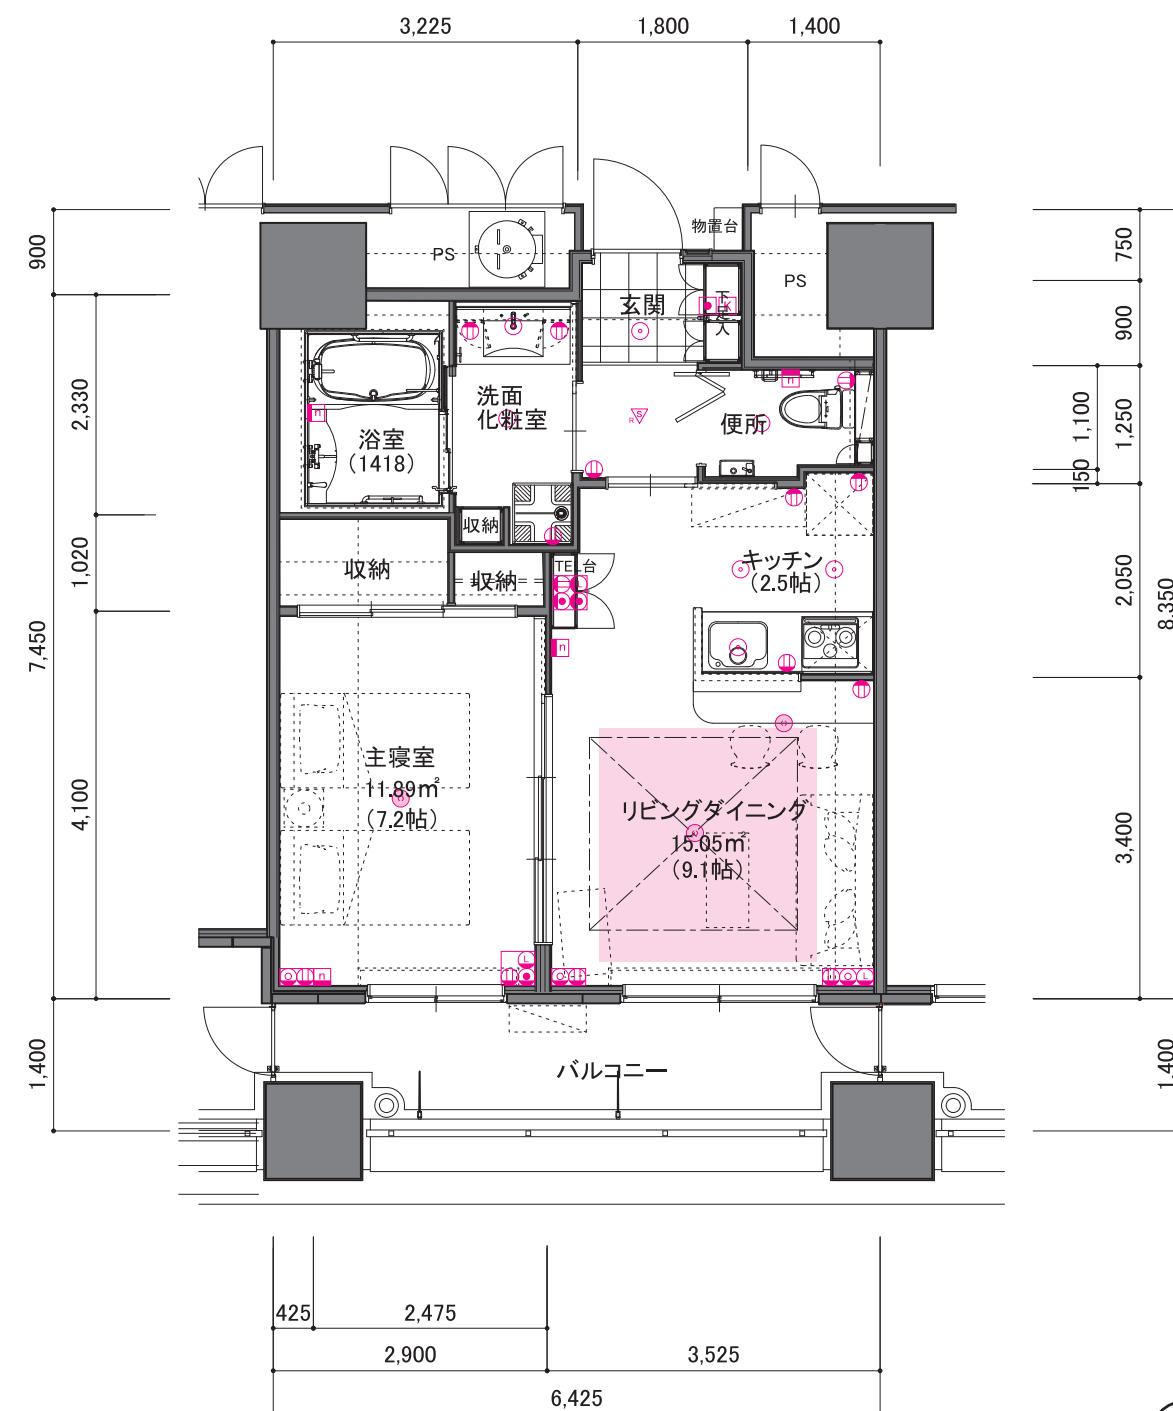

凡例

縮尺 1/80

- ① コンセント
- ② テレビ
- ③ 緊急コール
- ④ 在室確認ボタン
- ⑤ 照明器具(基本照明)
- ⑥ 電話
- ⑦ インターネット
- ⑧ 生活安全センサー
- ⑨ 復旧ボタン
- ⑩ 照明用シーリング (お持込頂く照明)
- 床暖房範囲
- 折上げ天井範囲


B1 type 1LDK

■ 専有面積 50.80 m² (15.4坪)
■ バルコニー面積 12.17 m² (3.7坪)

--	--	

ウエストガーデン
(九電記念体育館側)

イーストガーデン
(福岡中央高校側)

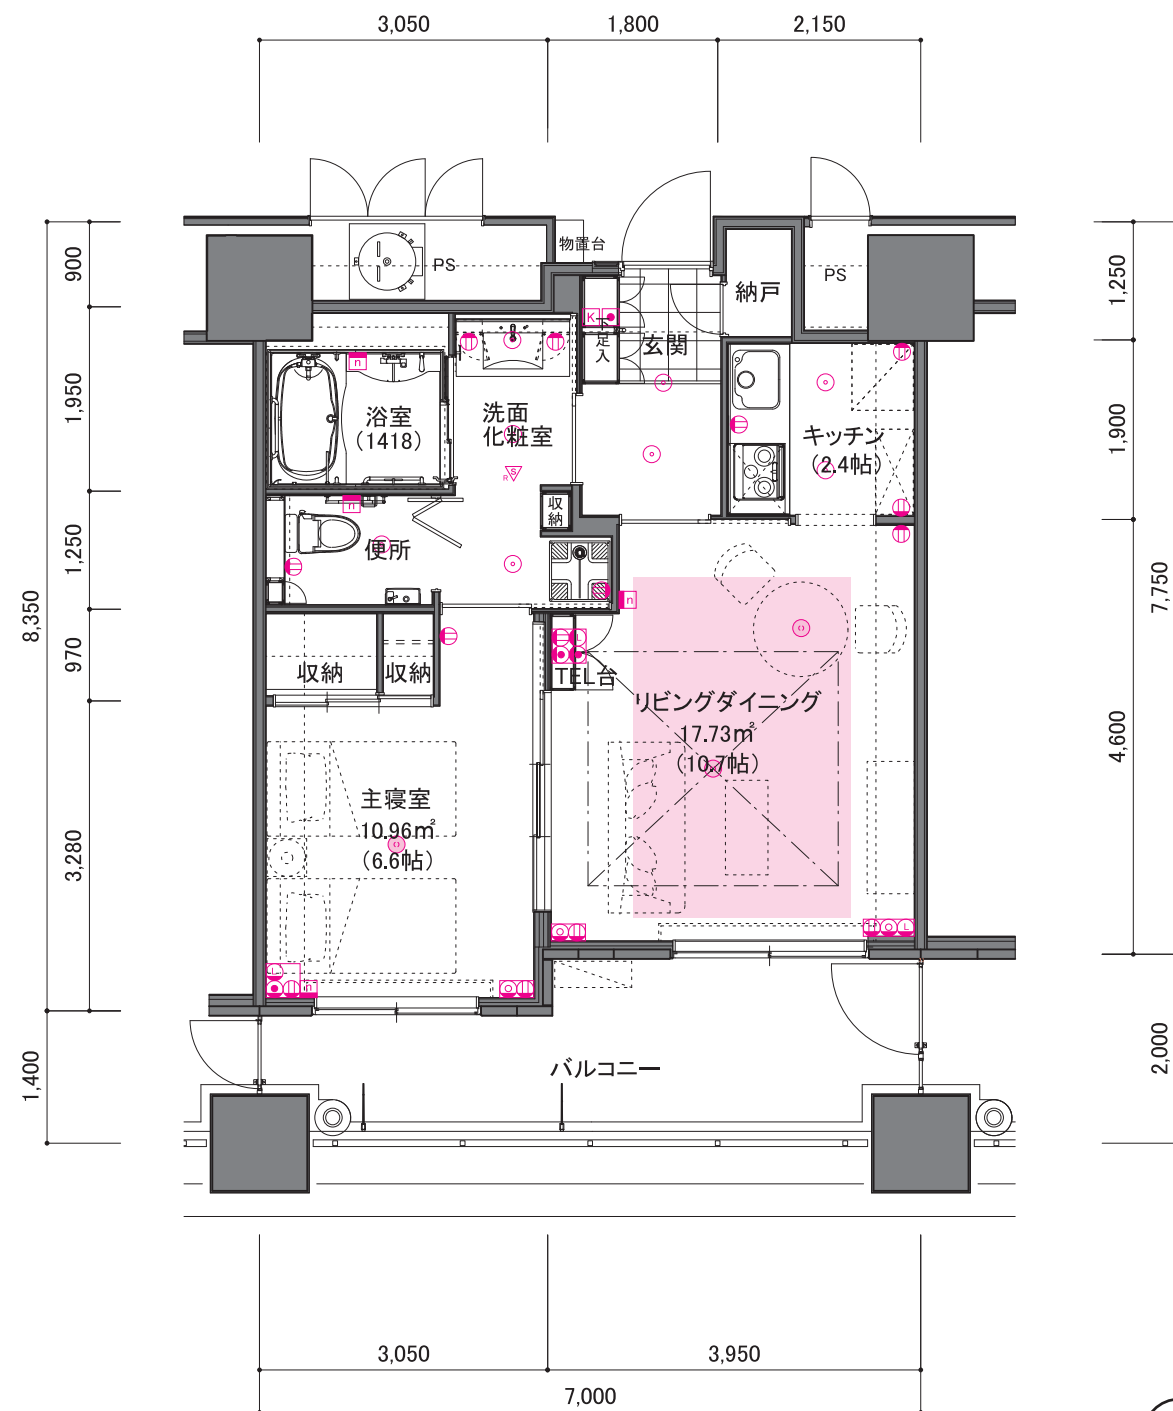

凡例

縮尺 1/80

- ① コンセント
- ② テレビ
- ③ 緊急コール
- ④ 在室確認ボタン
- ⑤ 照明器具(基本照明)
- ⑥ 電話
- ⑦ インターネット
- ⑧ 生活安全センサー
- ⑨ 復旧ボタン
- ⑩ 照明用シーリング (お持込頂く照明)
- 床暖房範囲
- 折上げ天井範囲


B2 type 1LDK

■ 専有面積 50.87 m² (15.4坪)
■ バルコニー面積 12.65 m² (3.8坪)

				D1	A1	B3	D3	</
--	--	--	--	----	----	----	----	--	--	----

ウエストガーデン
(九電記念体育館側)

イーストガーデン
(福岡中央高校側)

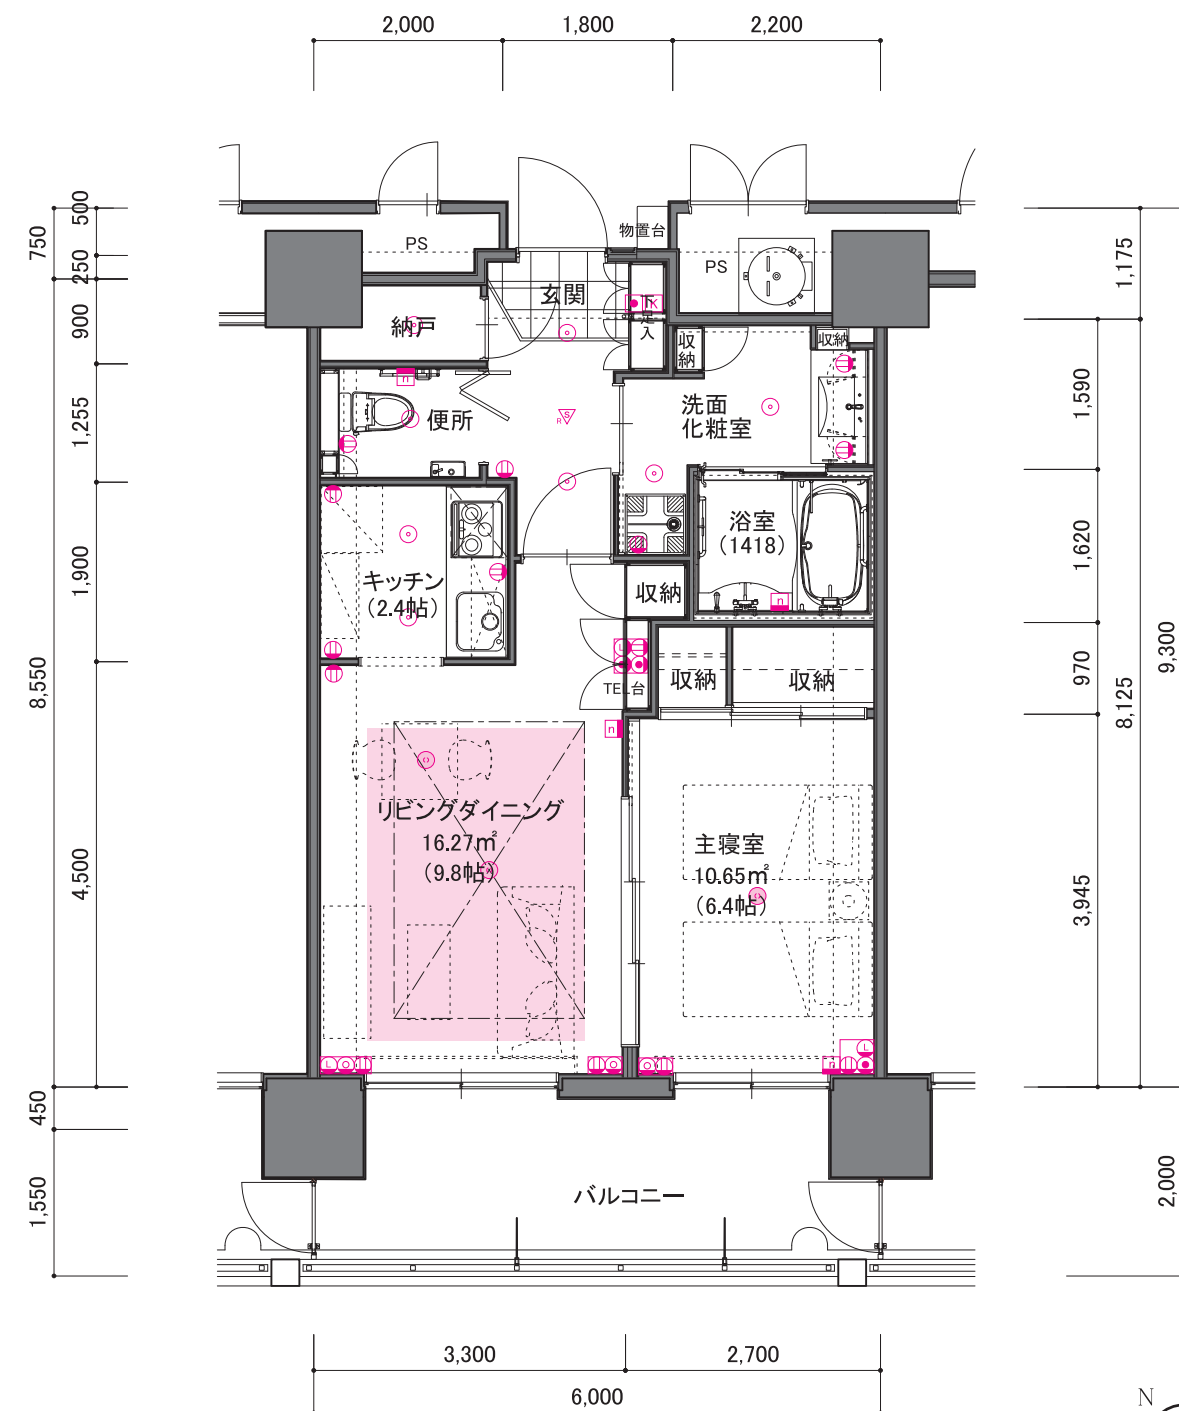

凡例

縮尺 1/80

- ① コンセント
- ② テレビ
- ③ 緊急コール
- ④ 在室確認ボタン
- ⑤ 照明器具(基本照明)
- ⑥ 電話
- ⑦ インターネット
- ⑧ 生活安全センサー
- ⑨ 復旧ボタン
- ⑩ 照明用シーリング (お持込頂く照明)
- 床暖房範囲
- 折上げ天井範囲


B3 type 1LDK

■ 専有面積 50.94 m² (15.4坪)
■ バルコニー面積 12.65 m² (3.8坪)

				D1	A1	B3	D3	
--	--	--	--	----	----	----	----	--	--	

ウエストガーデン
(九電記念体育館側)

イーストガーデン
(福岡中央高校側)

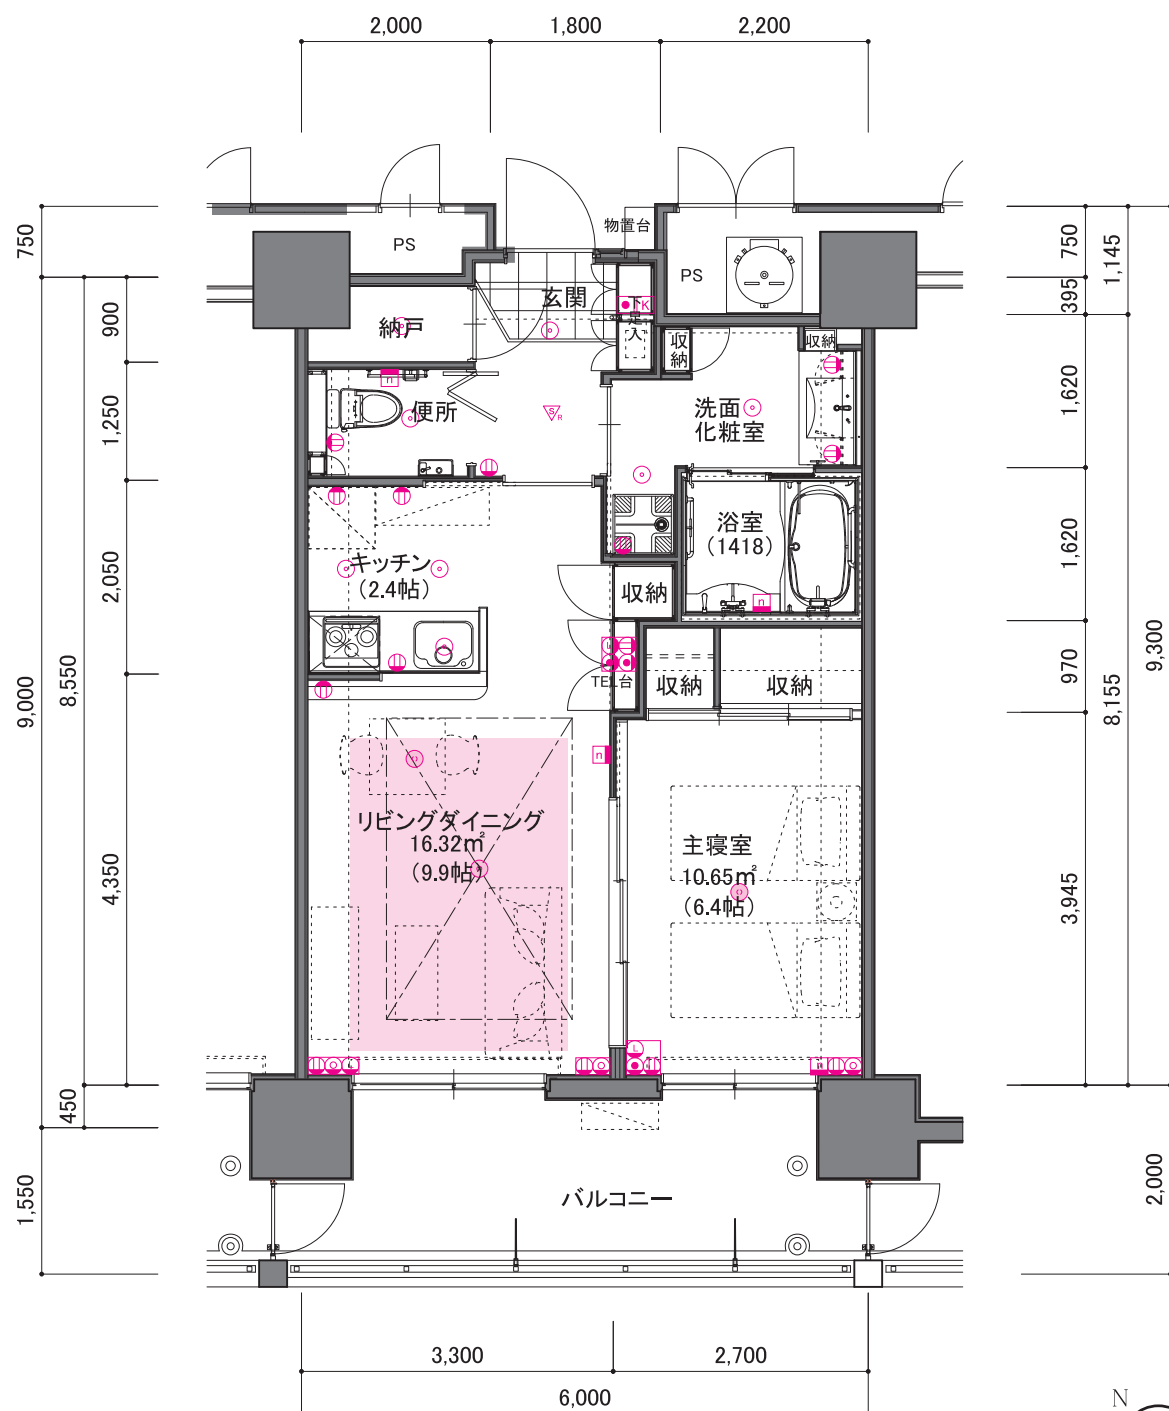

凡例

縮尺 1/80

- ① コンセント
- ② テレビ
- ③ 緊急コール
- ④ 在室確認ボタン
- ⑤ 照明器具(基本照明)
- ⑥ 電話
- ⑦ インターネット
- ⑧ 生活安全センサー
- ⑨ 復旧ボタン
- ⑩ 照明用シーリング (お持込頂く照明)
- 床暖房範囲
- 折上げ天井範囲


B4 type 1LDK

■ 専有面積 51.45 m² (15.6坪)
■ バルコニー面積 11.60 m² (3.5坪)

				D1	A1	B3	D3						G2	F2	E2	A2	A1'	D4'				
				D1	A1	B3	D3						G2	F2	E2	A2	A1'	D4'				
				D1	A1	B3	D3						E1	F1	D2	C2	A2	A1'	B4	D4'		
				C1	A1	B3	D3						E1	F1	D2	C2	A2	A1'	B4	D4'		
					C1	A1	B2	B3	D3				E1	F1	D2	C2	A2	A1'	B4	B1	D4'	
				C1	A1	B3	B2	B3	D3				E1	F1	D2	C2	A2	A1'	B4	B1	D4'	
					D4	A1	B3	B3	B2	B3	D3		E1	F1	D2	C2	A2	A1'	B4	B1	D4'	
				D4	A1	B3	B3	B2	B3	D3			E1	F1	D2	C2	A2	A1'	B4	B1	B5	G1
				D4	A1	B3	B3	B2	B3	D3			E1	F1	D2	C2	A2	A1'	B4	B1	B5	G1
				D4	A1	B3	B3	B2	B3	D3			E1	F1	D2	C2	A2	A1'	B4	B1	B5	G1

ウエストガーデン
(九電記念体育館側)

イーストガーデン
(福岡中央高校側)

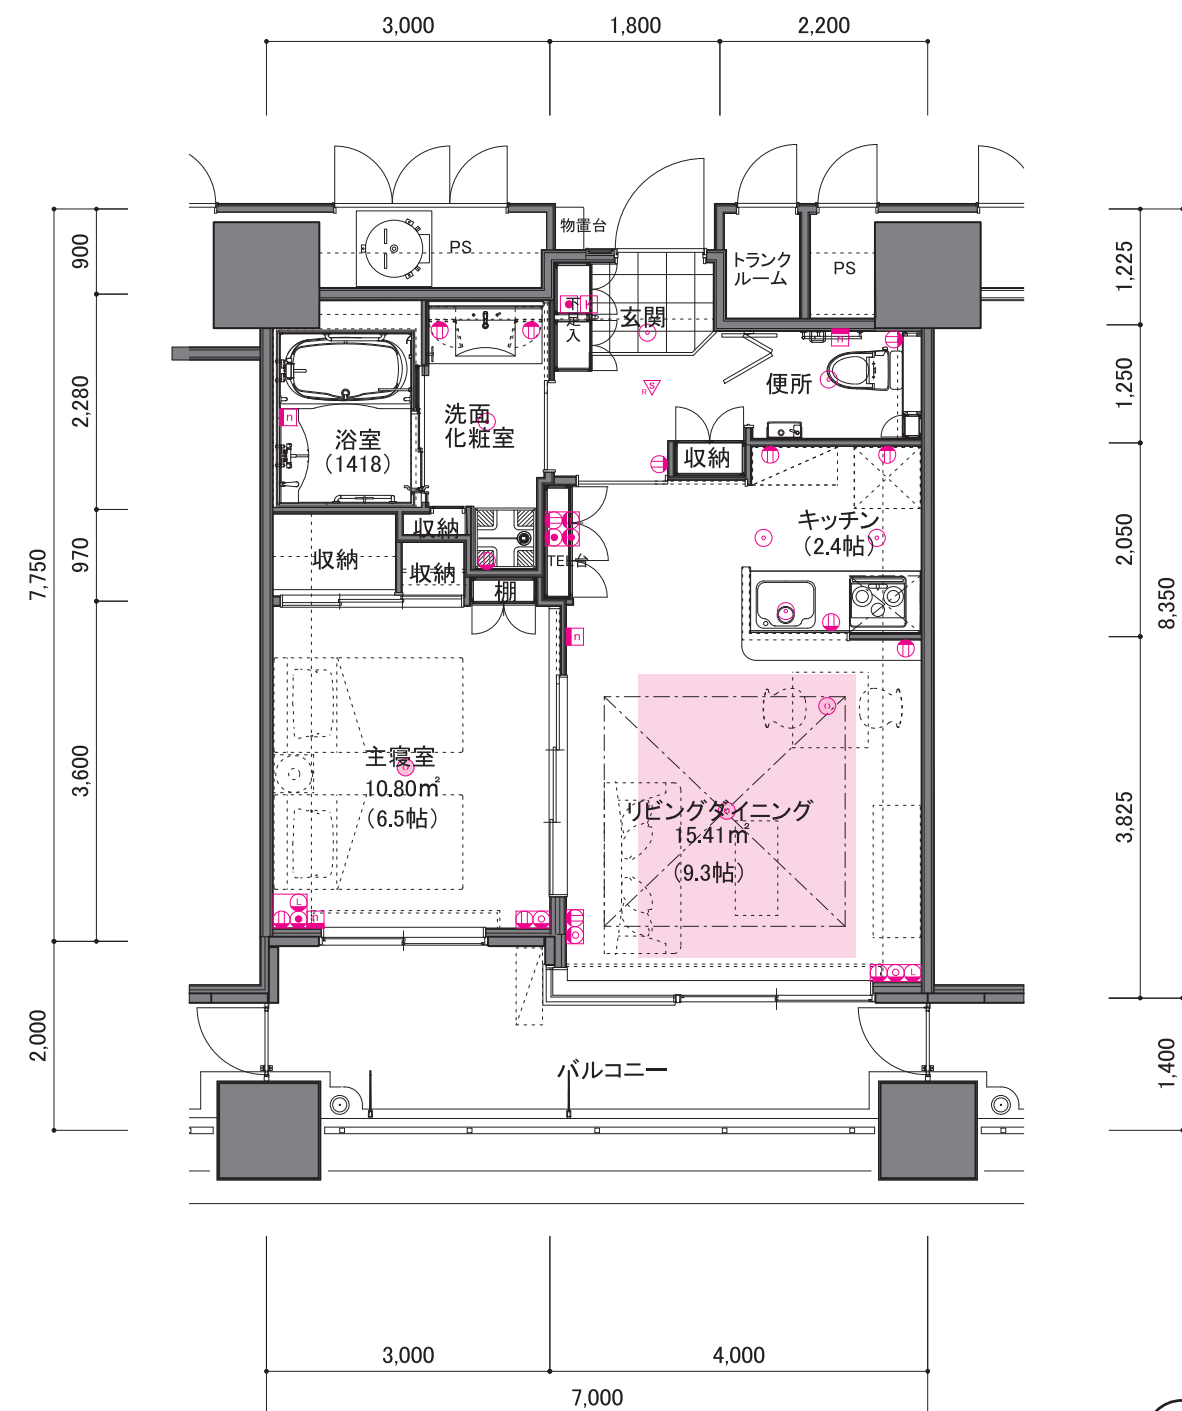

凡例

縮尺 1/80

- ① コンセント
- ② テレビ
- ③ 緊急コール
- ④ 在室確認ボタン
- ⑤ 照明器具(基本照明)
- ⑥ 電話
- ⑦ インターネット
- ⑧ 生活安全センサー
- ⑨ 復旧ボタン
- ⑩ 照明用シーリング (お持込頂く照明)
- 床暖房範囲
- 折上げ天井範囲

B5 type 1LDK

■ 専有面積 54.48 m² (16.5坪)
■ バルコニー面積 12.20 m² (3.7坪)

--	--	

ウエストガーデン
(九電記念体育館側)

イーストガーデン
(福岡中央高校側)


C1 type 1LDK

■ 専有面積 60.13 m² (18.2坪)
■ バルコニー面積 11.47 m² (3.5坪)
■ ルーフバルコニー面積 71.30 m² (21.6坪)

	</
--	--	----

ウエストガーデン
(九電記念体育館側)


イーストガーデン
(福岡中央高校側)

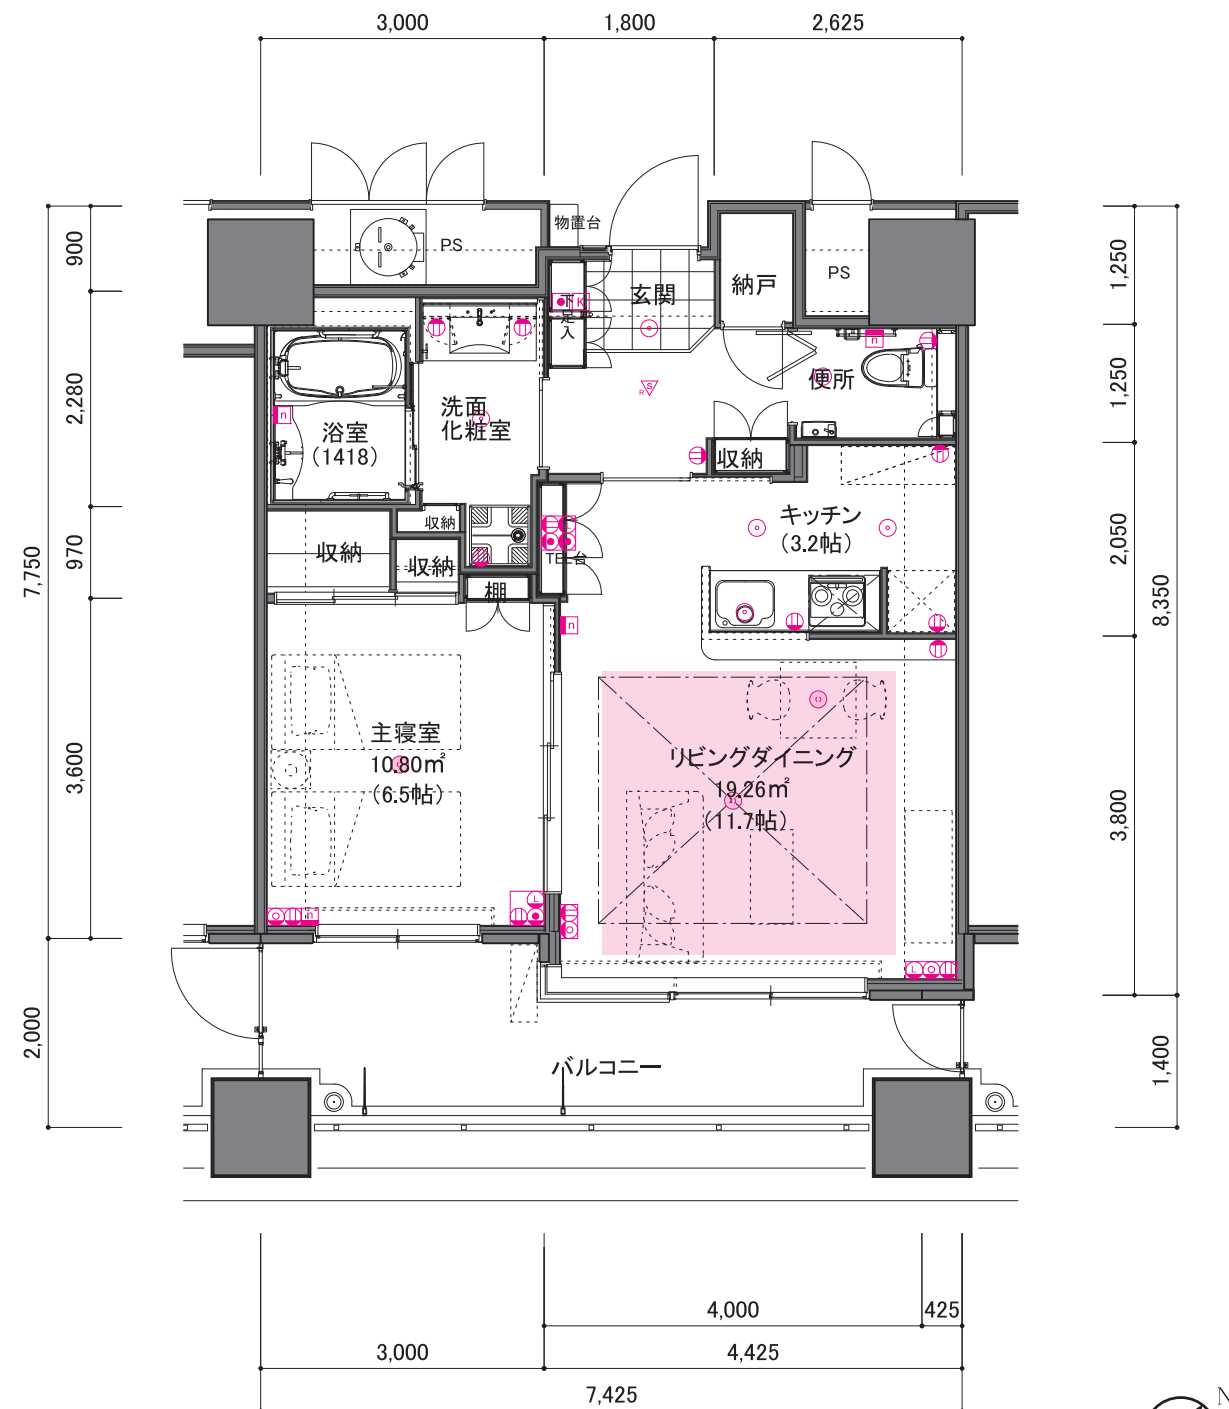

凡例

縮尺 1/80

- ① コンセント
- ② テレビ
- ③ 緊急コール
- ④ 在室確認ボタン
- ⑤ 照明器具(基本照明)
- ⑥ 電話
- ⑦ インターネット
- ⑧ 生活安全センサー
- ⑨ 復旧ボタン
- ⑩ 照明用シーリング (お持込頂く照明)
- 床暖房範囲
- 折上げ天井範囲

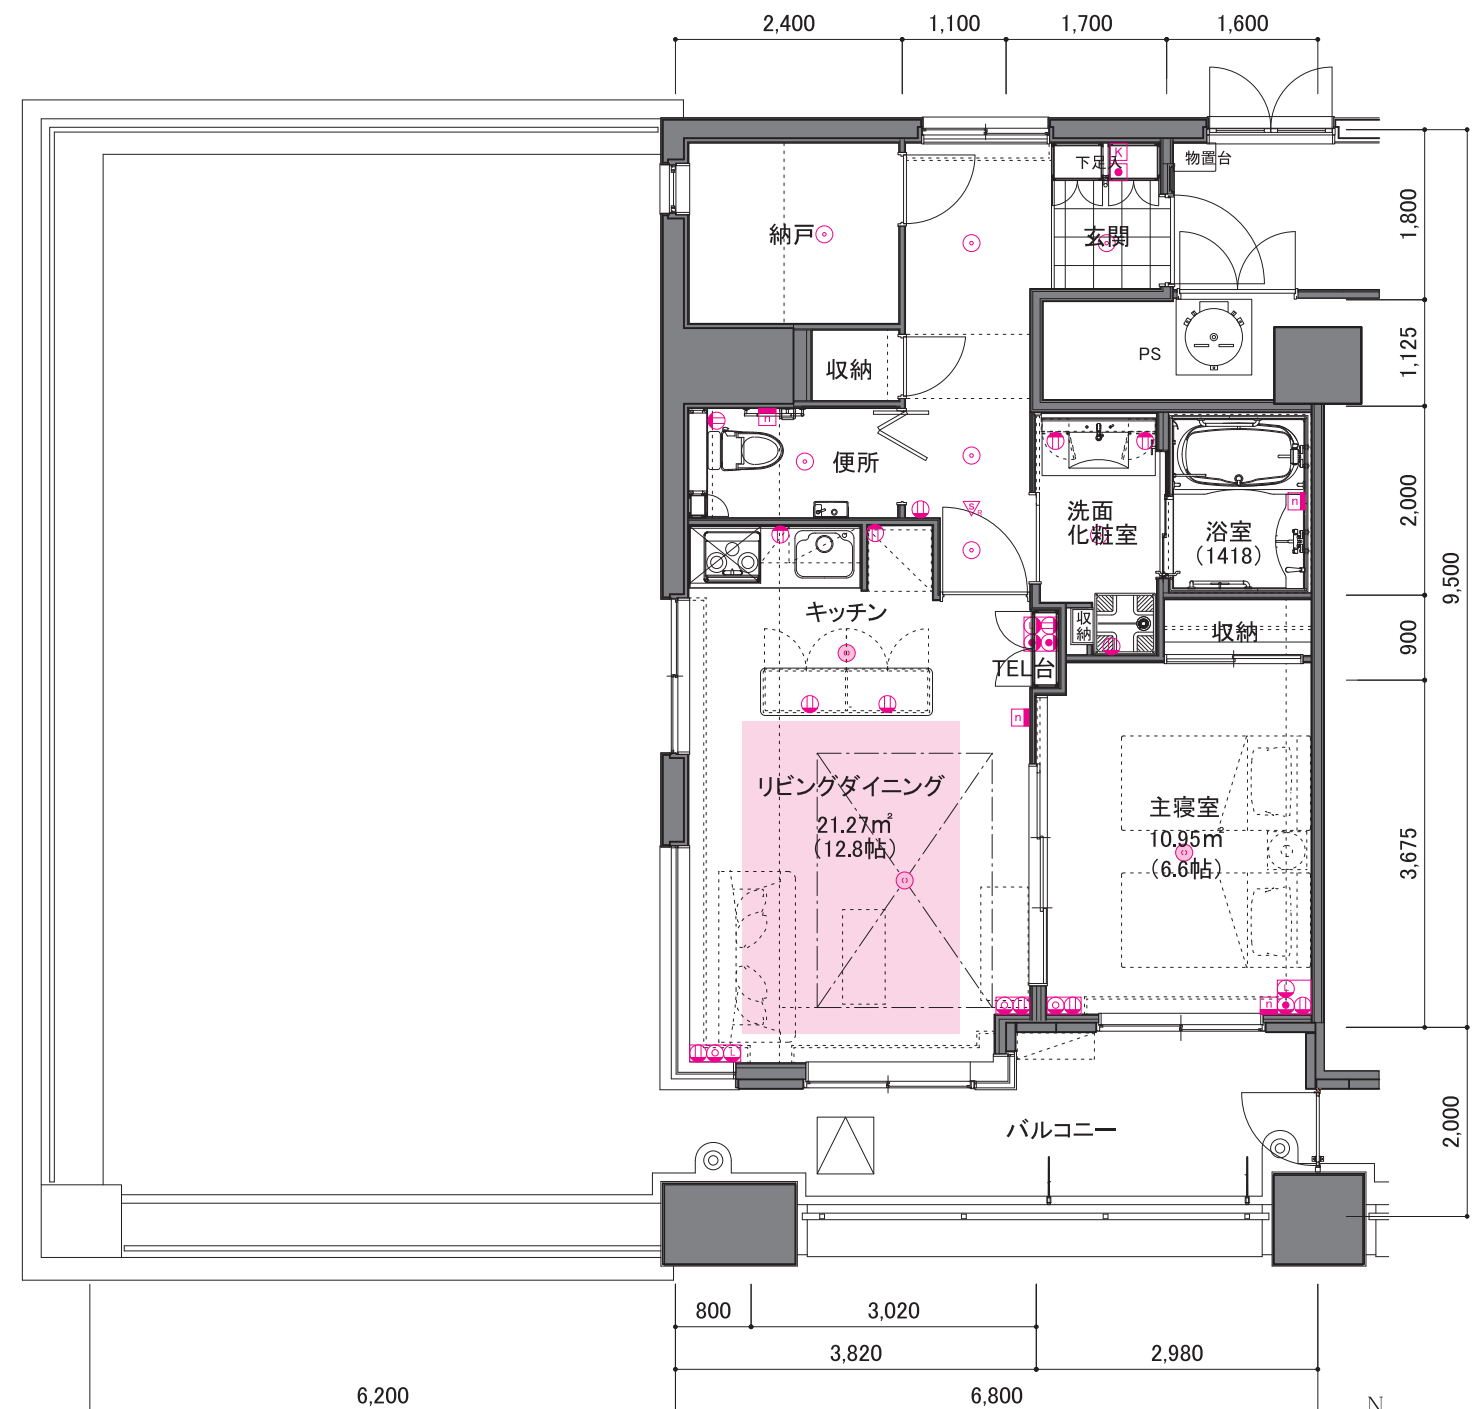

凡例

縮尺 1/80

- ① コンセント
- ② テレビ
- ③ 緊急コール
- ④ 在室確認ボタン
- ⑤ 照明器具(基本照明)
- ⑥ 電話
- ⑦ インターネット
- ⑧ 生活安全センサー
- ⑨ 復旧ボタン
- ⑩ 照明用シーリング (お持込頂く照明)
- 床暖房範囲
- 折上げ天井範囲


C2 type 1LDK

■ 専有面積 60.58 m² (18.3坪)
■ バルコニー面積 16.75 m² (5.1坪)

--	--	

ウエストガーデン
(九電記念体育館側)

イーストガーデン
(福岡中央高校側)

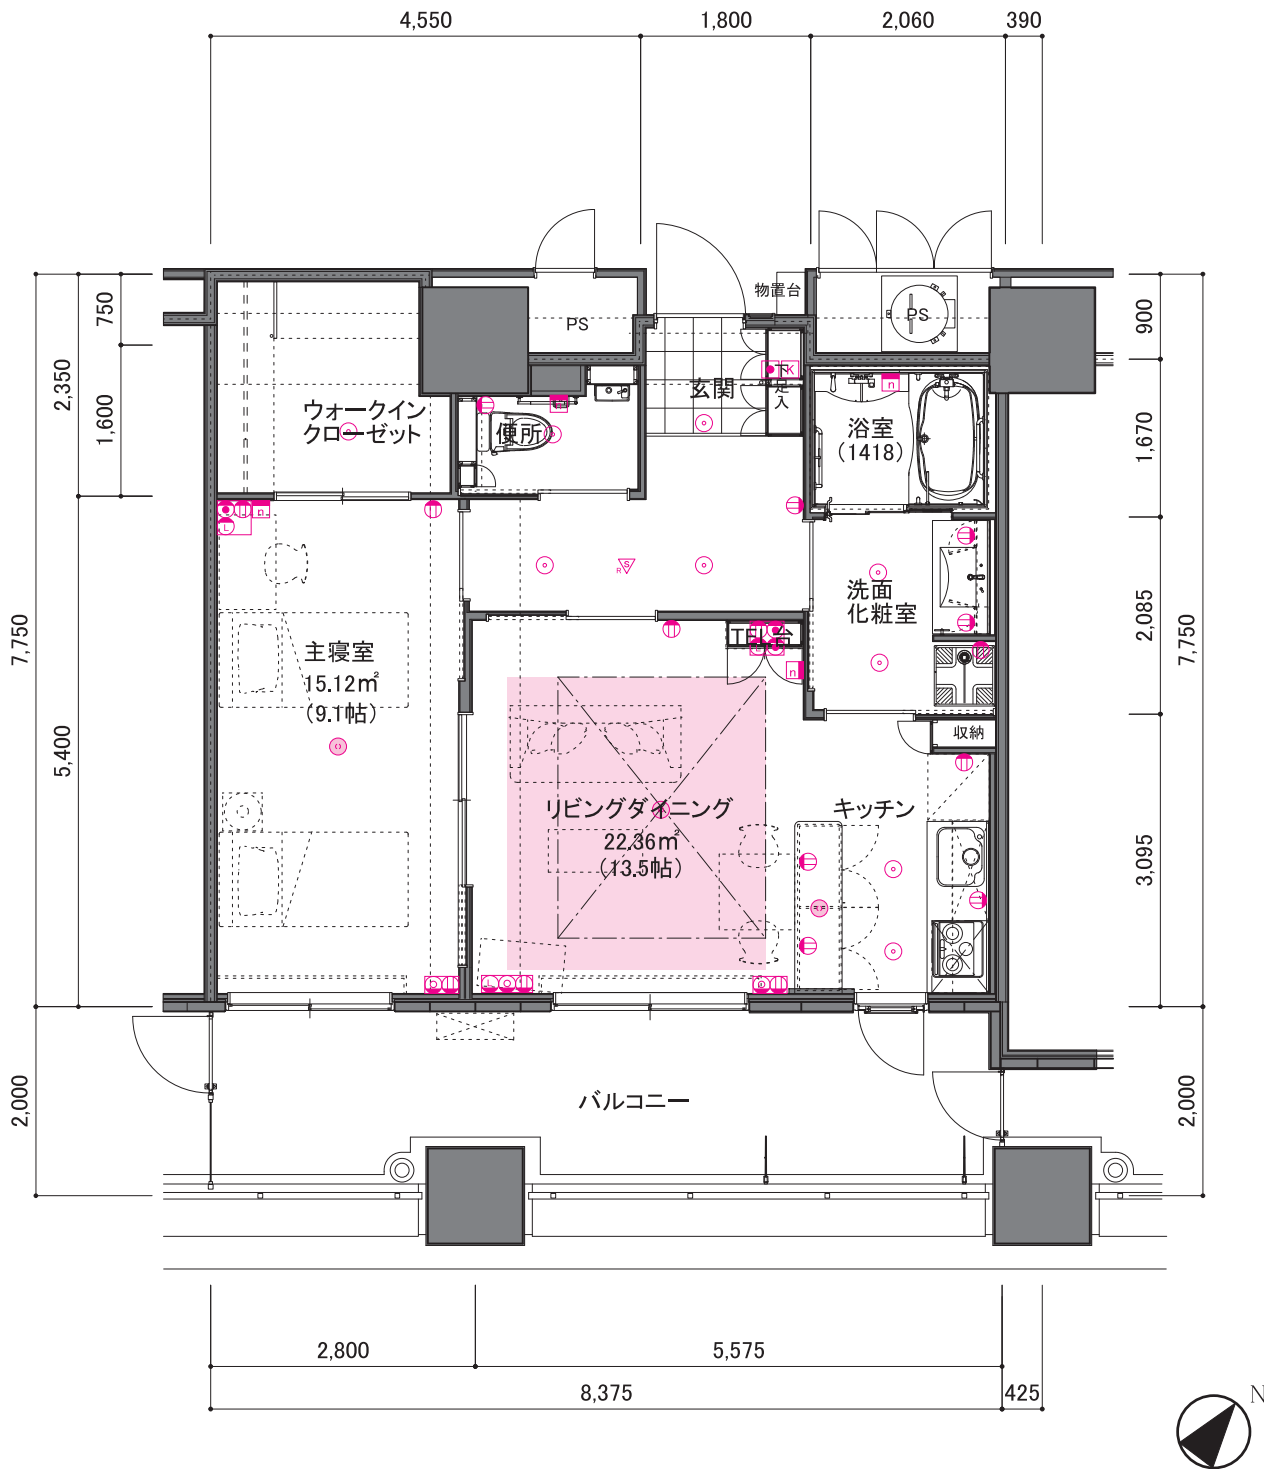

凡例

縮尺 1/80

- ① コンセント
- ② テレビ
- ③ 緊急コール
- ④ 在室確認ボタン
- ⑤ 照明器具(基本照明)
- ⑥ 電話
- ⑦ インターネット
- ⑧ 生活安全センサー
- ⑨ 復旧ボタン
- ⑩ 照明用シーリング (お持込頂く照明)
- 床暖房範囲
- 折上げ天井範囲


D1 type 2LDK

■ 専有面積 62.62 m² (18.9坪)
■ バルコニー面積 9.52 m² (2.9坪)

	</
--	--	----

ウエストガーデン
(九電記念体育館側)

イーストガーデン
(福岡中央高校側)

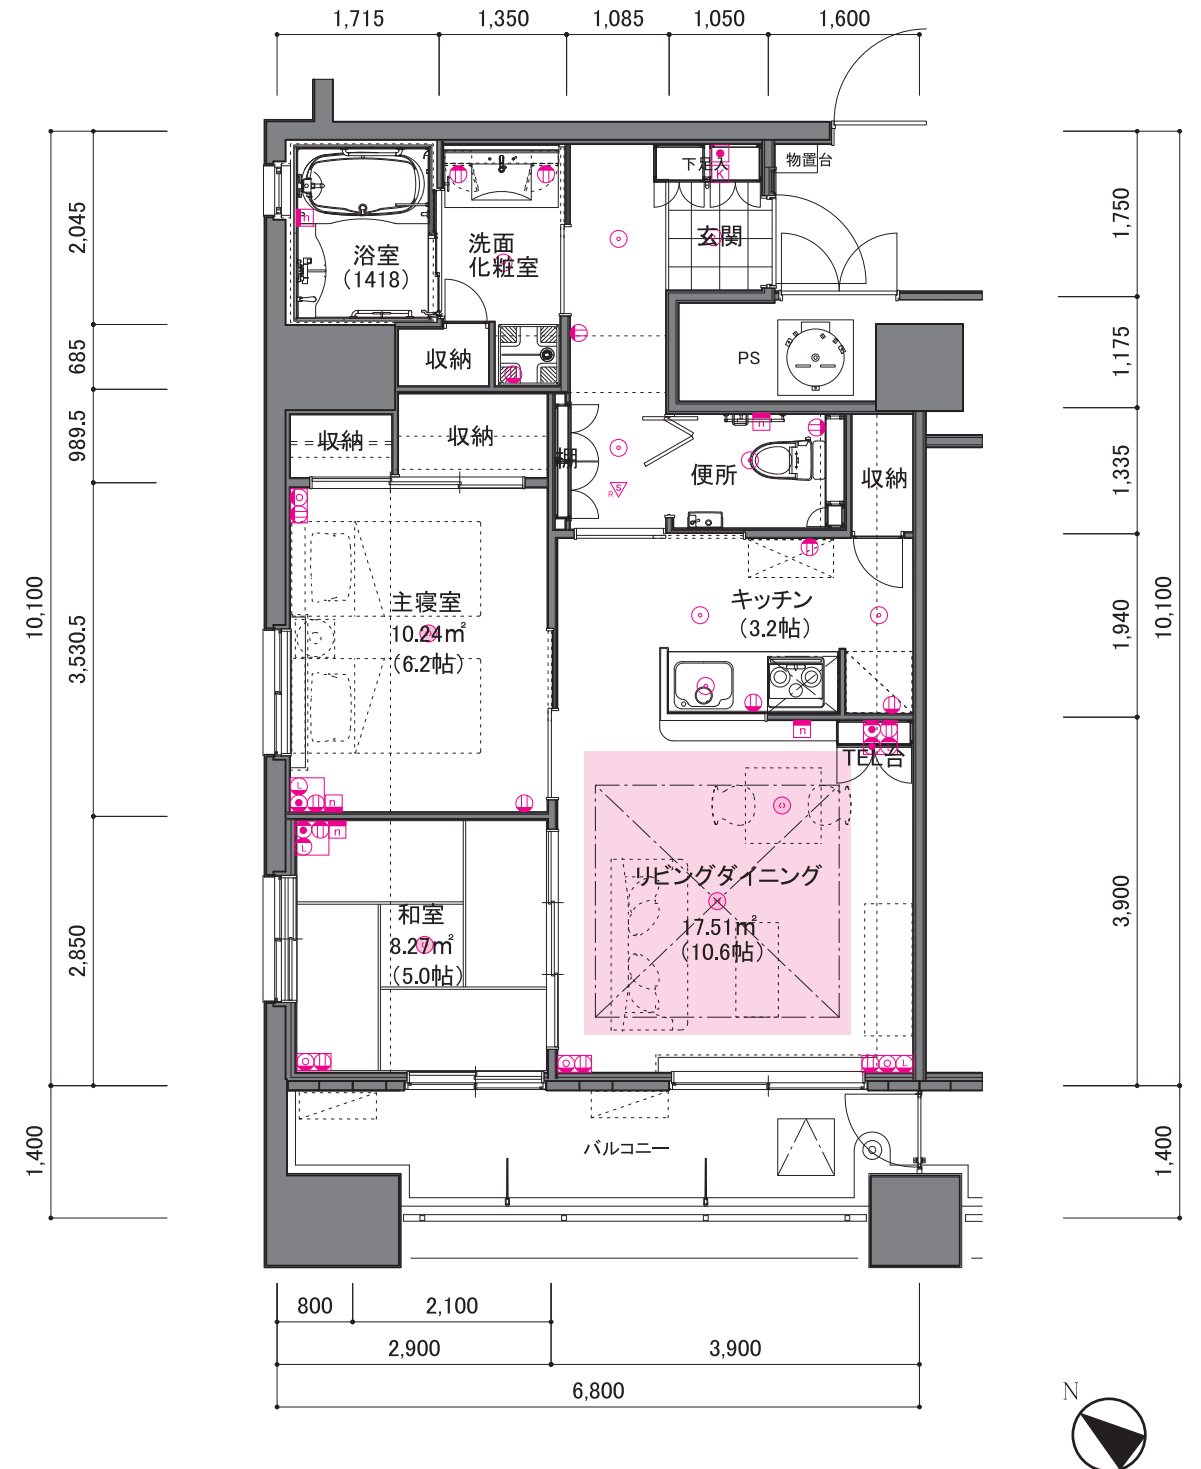

凡例

縮尺 1/80

- ① コンセント
- ② テレビ
- ③ 緊急コール
- ④ 在室確認ボタン
- ⑤ 照明器具(基本照明)
- ⑥ 電話
- ⑦ インターネット
- ⑧ 生活安全センサー
- ⑨ 復旧ボタン
- ⑩ 照明用シーリング (お持込頂く照明)
- 床暖房範囲
- 折上げ天井範囲


D2type 2LDK

■ 専有面積 65.69 m² (19.9坪)
■ バルコニー面積 18.40 m² (5.5坪)

				D1	A1	B3	D3	
--	--	--	--	----	----	----	----	--	--	

ウエストガーデン
(九電記念体育館側)

イーストガーデン
(福岡中央高校側)

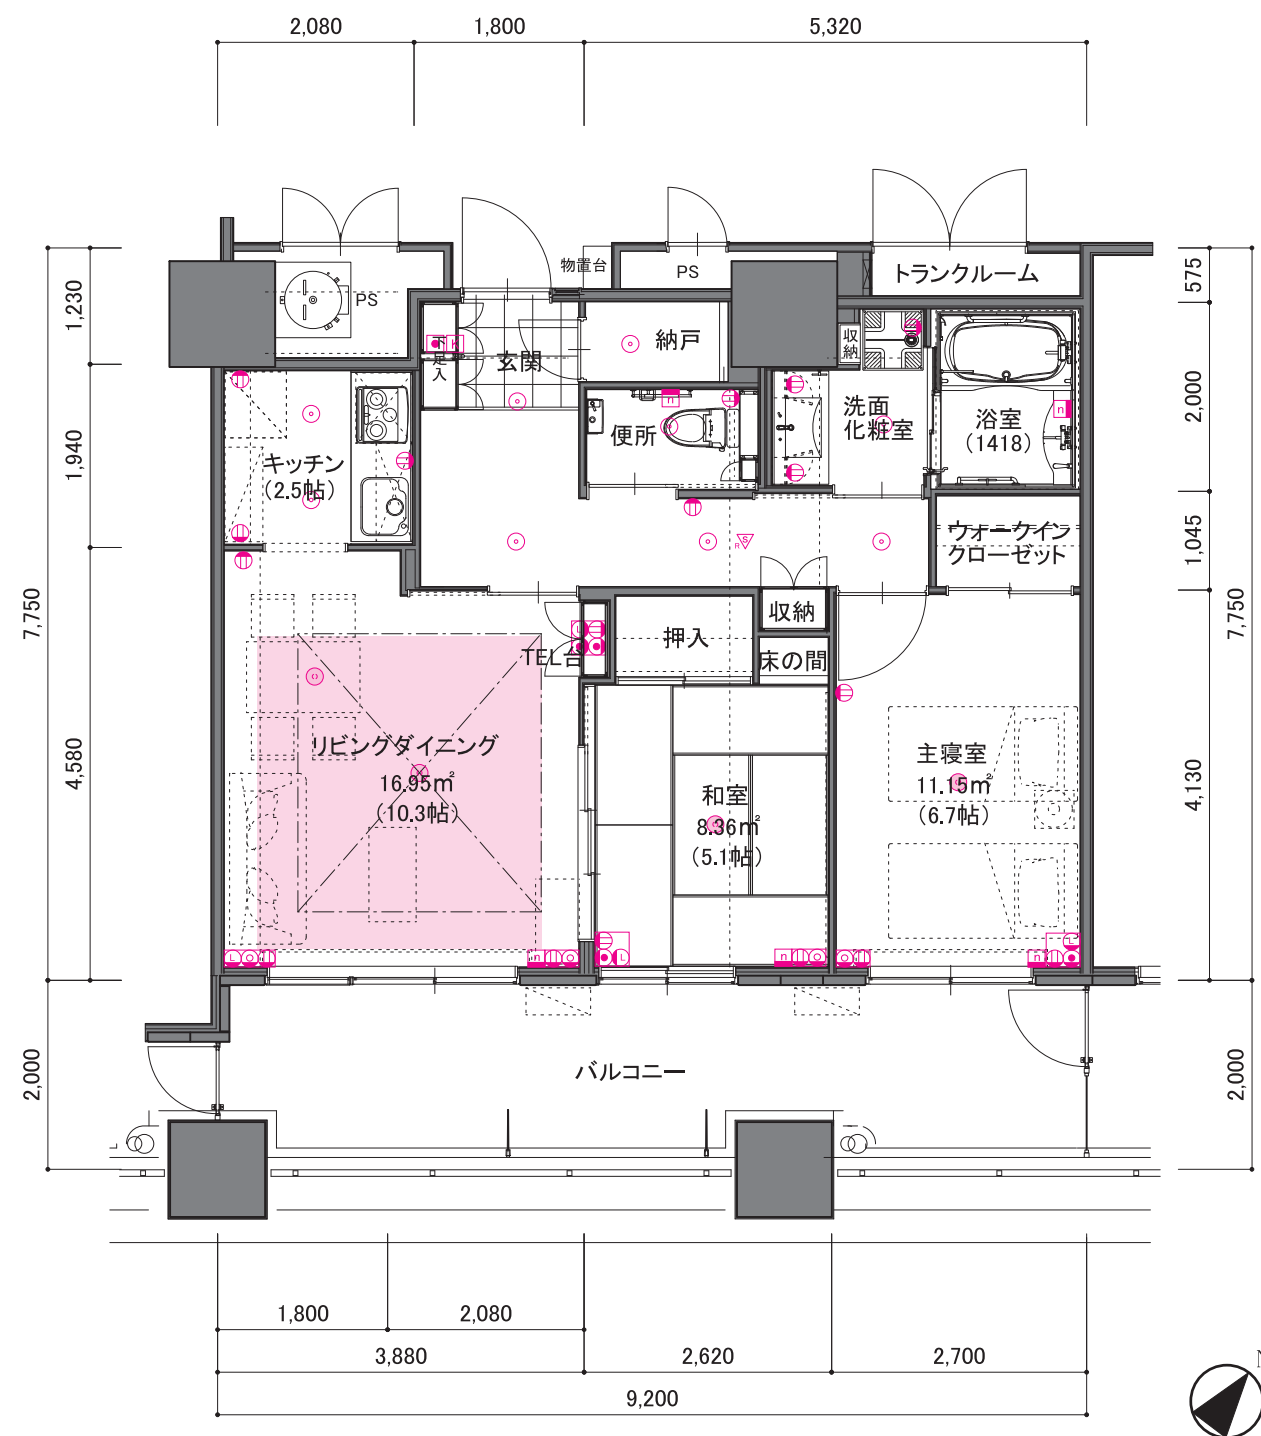

凡例

縮尺 1/80

- ① コンセント
- ② テレビ
- ③ 緊急コール
- ④ 在室確認ボタン
- ⑤ 照明器具(基本照明)
- ⑥ 電話
- ⑦ インターネット
- ⑧ 生活安全センサー
- ⑨ 復旧ボタン
- ⑩ 照明用シーリング (お持込頂く照明)
- 床暖房範囲
- 折上げ天井範囲


D3type 2LDK

■ 専有面積 66.49 m² (20.1坪)
■ バルコニー面積 11.47 m² (3.5坪)

				D1	A1	B3	D3	
--	--	--	--	----	----	----	----	--	--	

ウエストガーデン
(九電記念体育館側)

イーストガーデン
(福岡中央高校側)

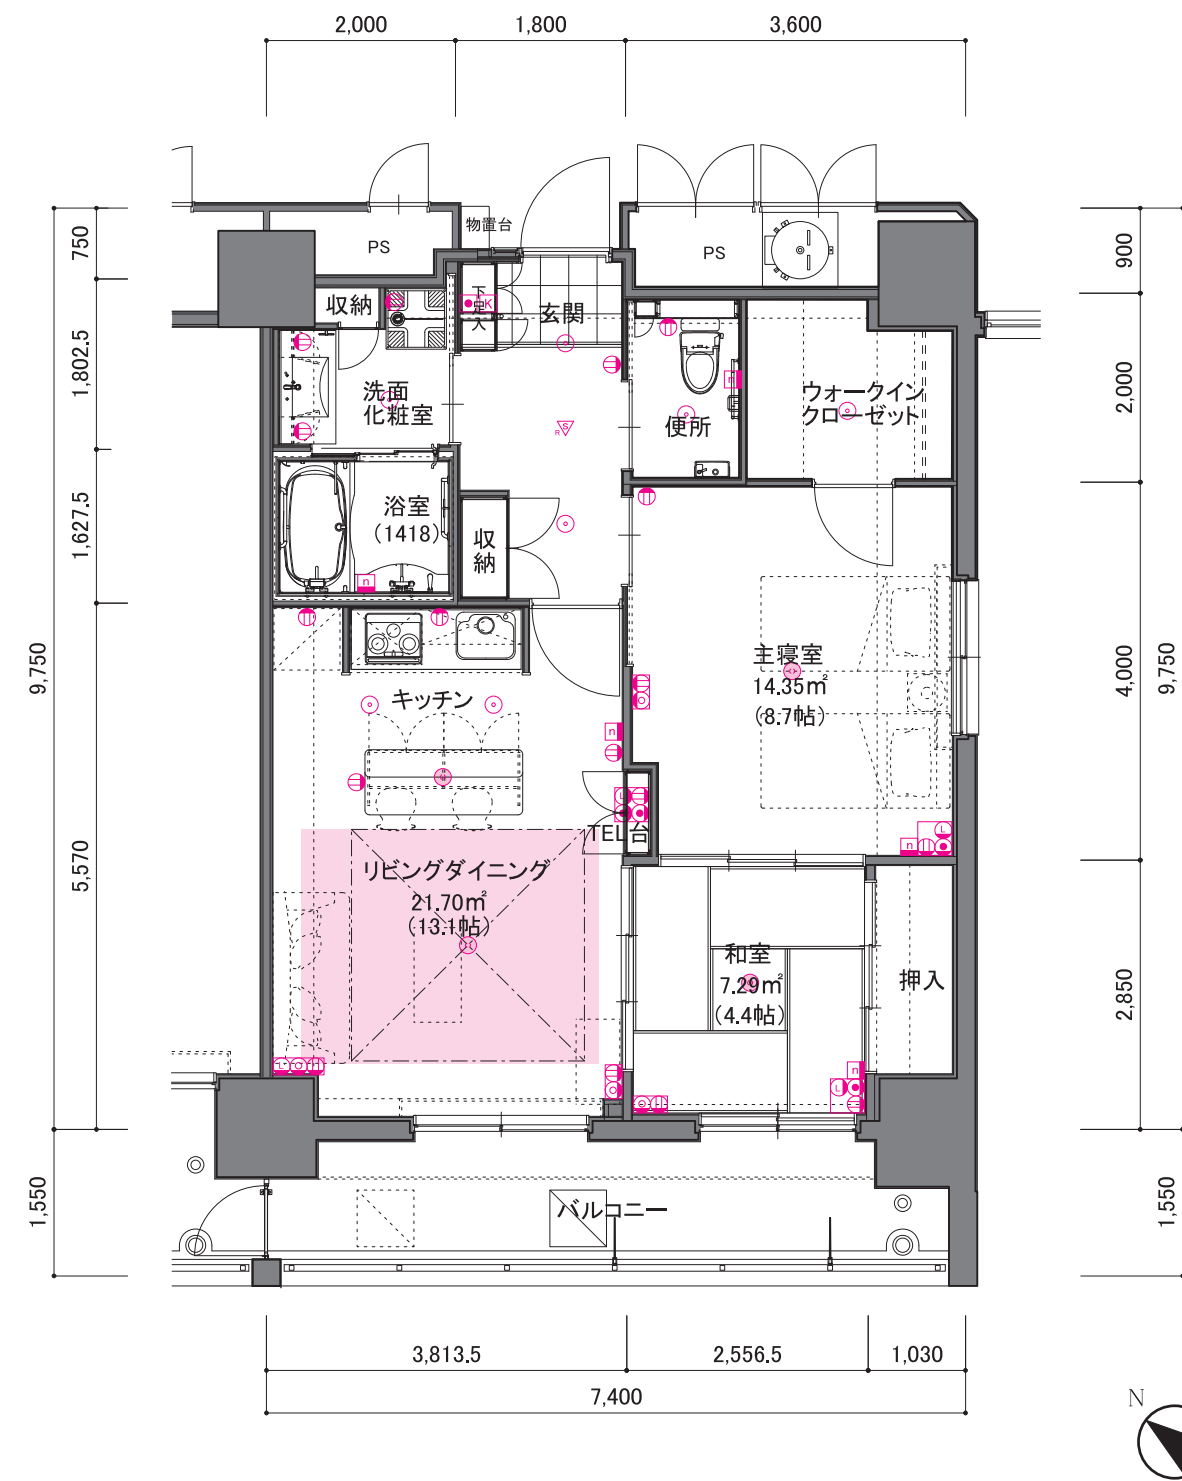

凡例

縮尺 1/80

- ① コンセント
- ② テレビ
- ③ 緊急コール
- ④ 在室確認ボタン
- ⑤ 照明器具(基本照明)
- ⑥ 電話
- ⑦ インターネット
- ⑧ 生活安全センサー
- ⑨ 復旧ボタン
- ⑩ 照明用シーリング (お持込頂く照明)
- 床暖房範囲
- 折上げ天井範囲


D4_{type} 2LDK

■ 専有面積 66.64 m² (20.2坪)
■ バルコニー面積 19.33 m² (5.8坪)

--	--	

ウエストガーデン
(九電記念体育館側)

イーストガーデン
(福岡中央高校側)

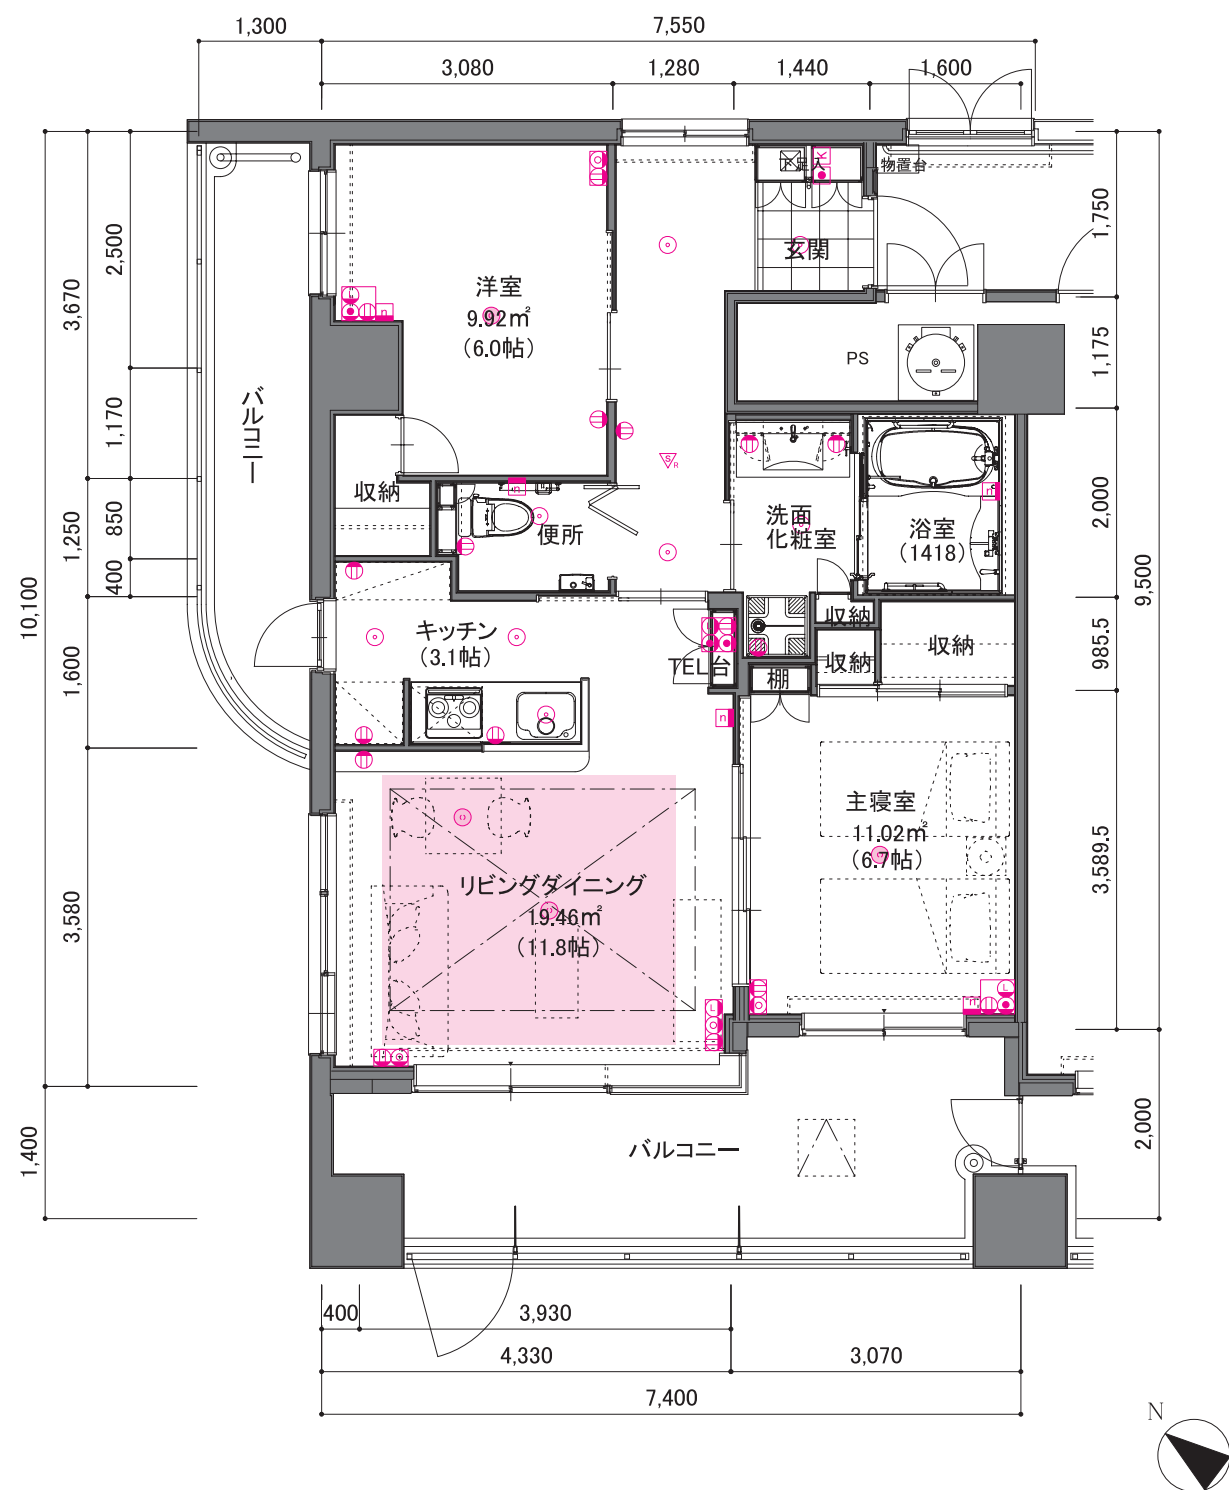

凡例

縮尺 1/80

- ① コンセント
- ② テレビ
- ③ 緊急コール
- ④ 在室確認ボタン
- ⑤ 照明器具(基本照明)
- ⑥ 電話
- ⑦ インターネット
- ⑧ 生活安全センサー
- ⑨ 復旧ボタン
- ⑩ 照明用シーリング (お持込頂く照明)
- 床暖房範囲
- 折上げ天井範囲


D4'_{type} 2LDK

■ 専有面積 66.64 m² (20.2坪)
■ バルコニー面積 19.33 m² (5.8坪)
■ ルーフバルコニー面積 5階 110.4 m² (33.4坪)
8,10階 73.6 m² (22.3坪)

				D1	A1	B3	D3			G2	F2	E2	A2	A1'	D4'				
				D1	A1	B3	D3			G2	F2	E2	A2	A1'	D4'				
				D1	A1	B3	D3			E1	F1	D2	C2	A2	A1'	B4	D4'		
				C1	A1	B3	D3			E1	F1	D2	C2	A2	A1'	B4	D4'		
			C1	A1	B2	B3	D3			E1	F1	D2	C2	A2	A1'	B4	B1	D4'	
		C1	A1	B3	B2	B3	D3			E1	F1	D2	C2	A2	A1'	B4	B1	D4'	
D4		A1	B3	B3	B2	B3	D3			E1	F1	D2	C2	A2	A1'	B4	B1	D4'	
D4	A1	B3	B3	B2	B3	D3				E1	F1	D2	C2	A2	A1'	B4	B1	B5	G
D4	A1	B3	B3	B2	B3	D3				E1	F1	D2	C2	A2	A1'	B4	B1	B5	
D4	A1	B3	B3	B2	B3	D3				E1	F1	D2	C2	A2	A1'	B4	B1	B5	G

ウエストガーデン
(九電記念体育館側)

イーストガーデン
(福岡中央高校側)

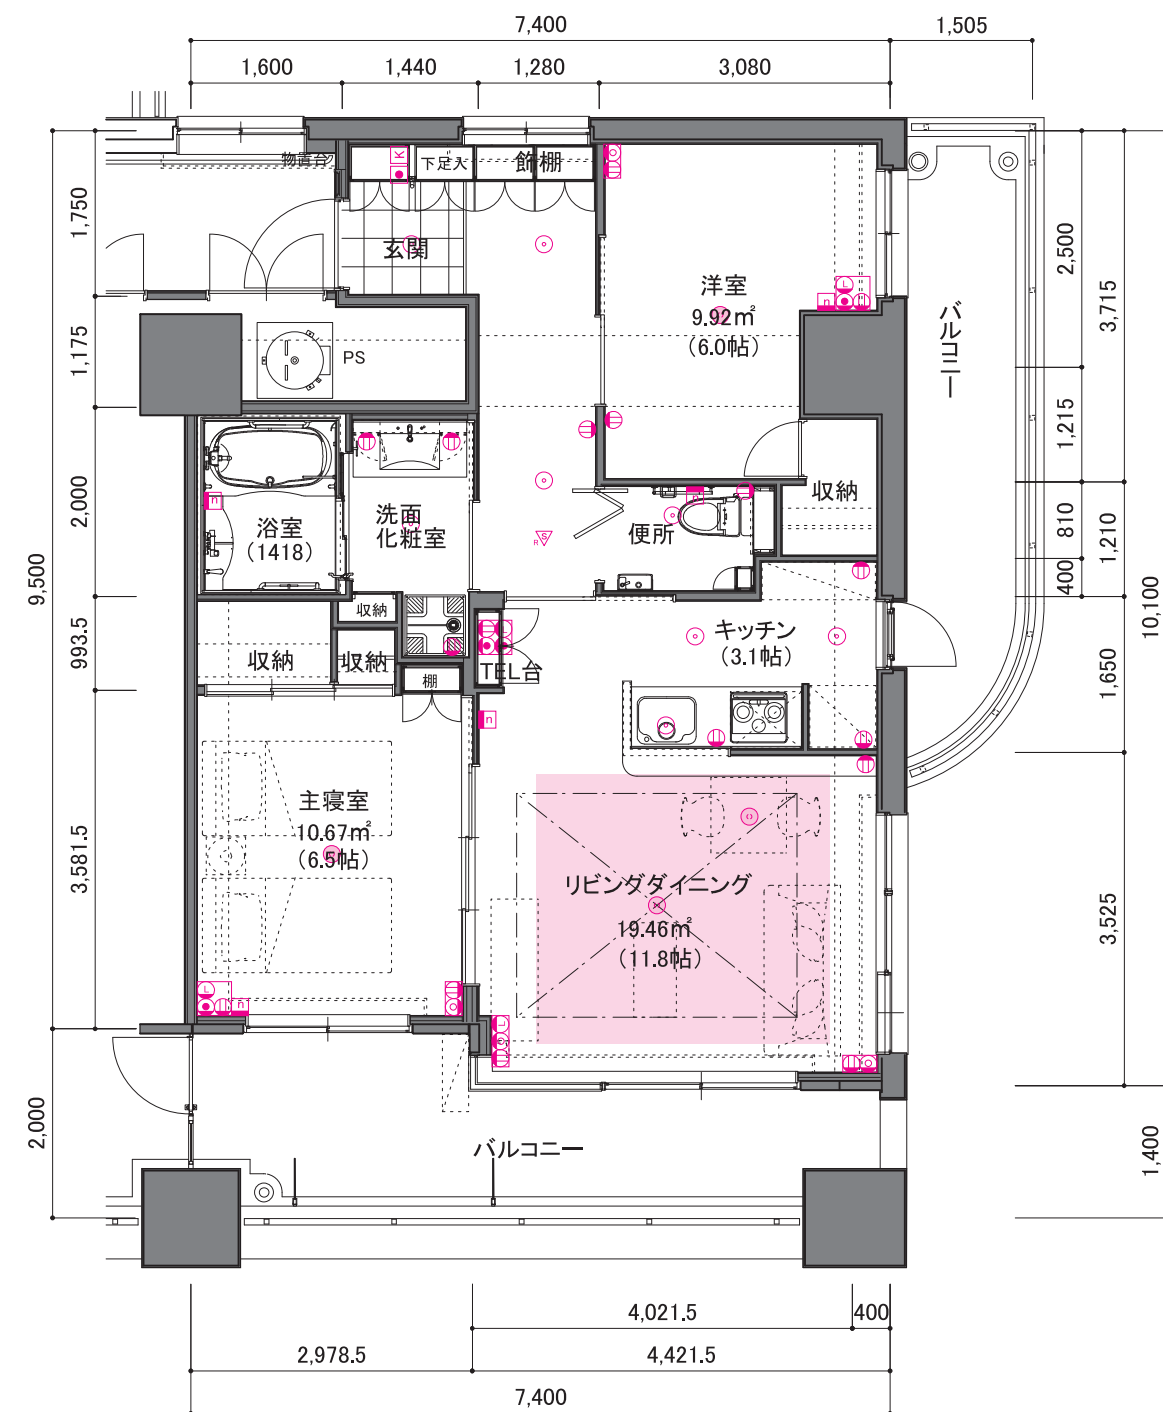

凡例

縮尺 1/80

- ① コンセント
- ② テレビ
- ③ 緊急コール
- ④ 在室確認ボタン
- ⑤ 照明器具(基本照明)
- ⑥ 電話
- ⑦ インターネット
- ⑧ 生活安全センサー
- ⑨ 復旧ボタン
- ⑩ 照明用シーリング (お持込頂く照明)
- 床暖房範囲
- 折上げ天井範囲


E1 type 2LDK

■ 専有面積 74.41 m² (22.5坪)
■ バルコニー面積 20.80 m² (6.3坪)

	</
--	--	----

ウエストガーデン
(九電記念体育館側)

イーストガーデン
(福岡中央高校側)

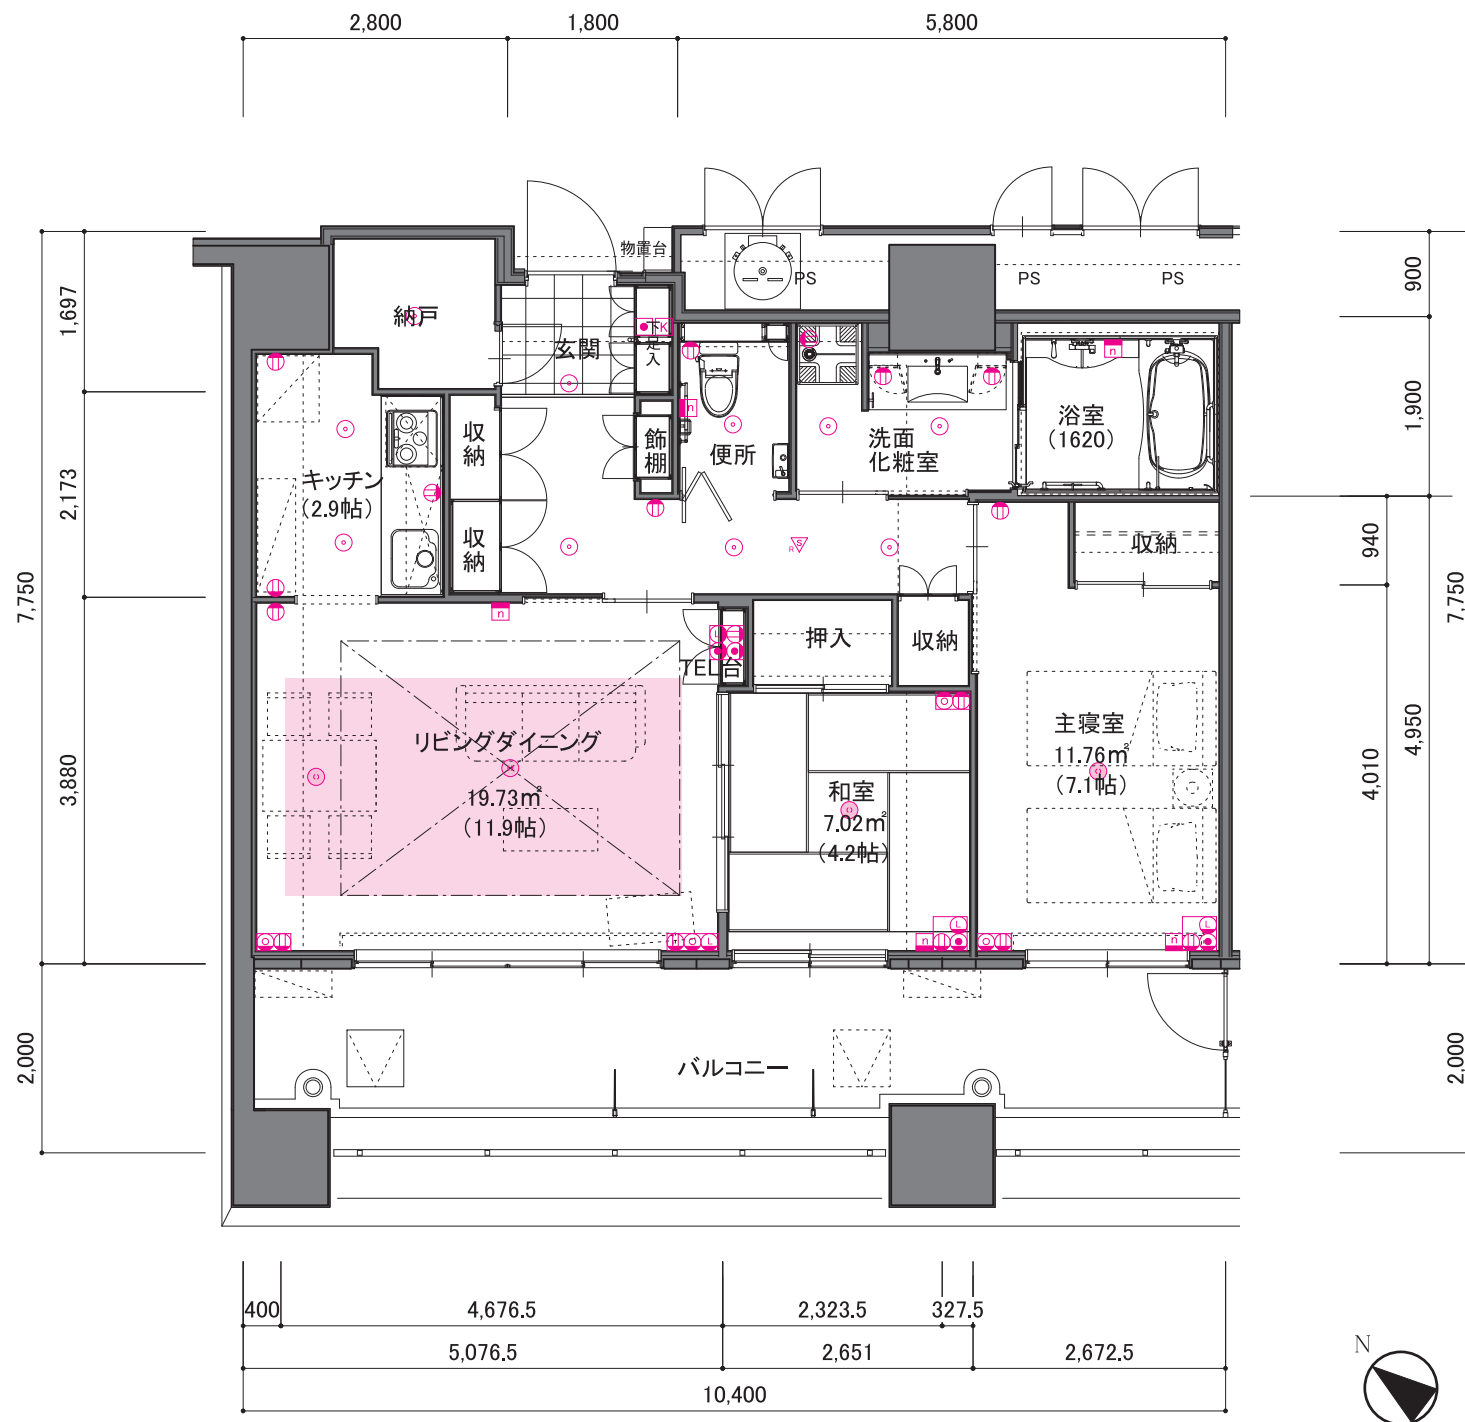

凡例

縮尺 1/80

- ① コンセント
- ② テレビ
- ③ 緊急コール
- ④ 在室確認ボタン
- ⑤ 照明器具(基本照明)
- ⑥ 電話
- ⑦ インターネット
- ⑧ 生活安全センサー
- ⑨ 復旧ボタン
- ⑩ 照明用シーリング (お持込頂く照明)
- 床暖房範囲
- 折上げ天井範囲


E2 type 2LDK

■ 専有面積 77.30 m² (23.4坪)
■ バルコニー面積 23.15 m² (7.0坪)

				D1	A1	B3	D3	
--	--	--	--	----	----	----	----	--	--	

ウエストガーデン
(九電記念体育館側)

イーストガーデン
(福岡中央高校側)

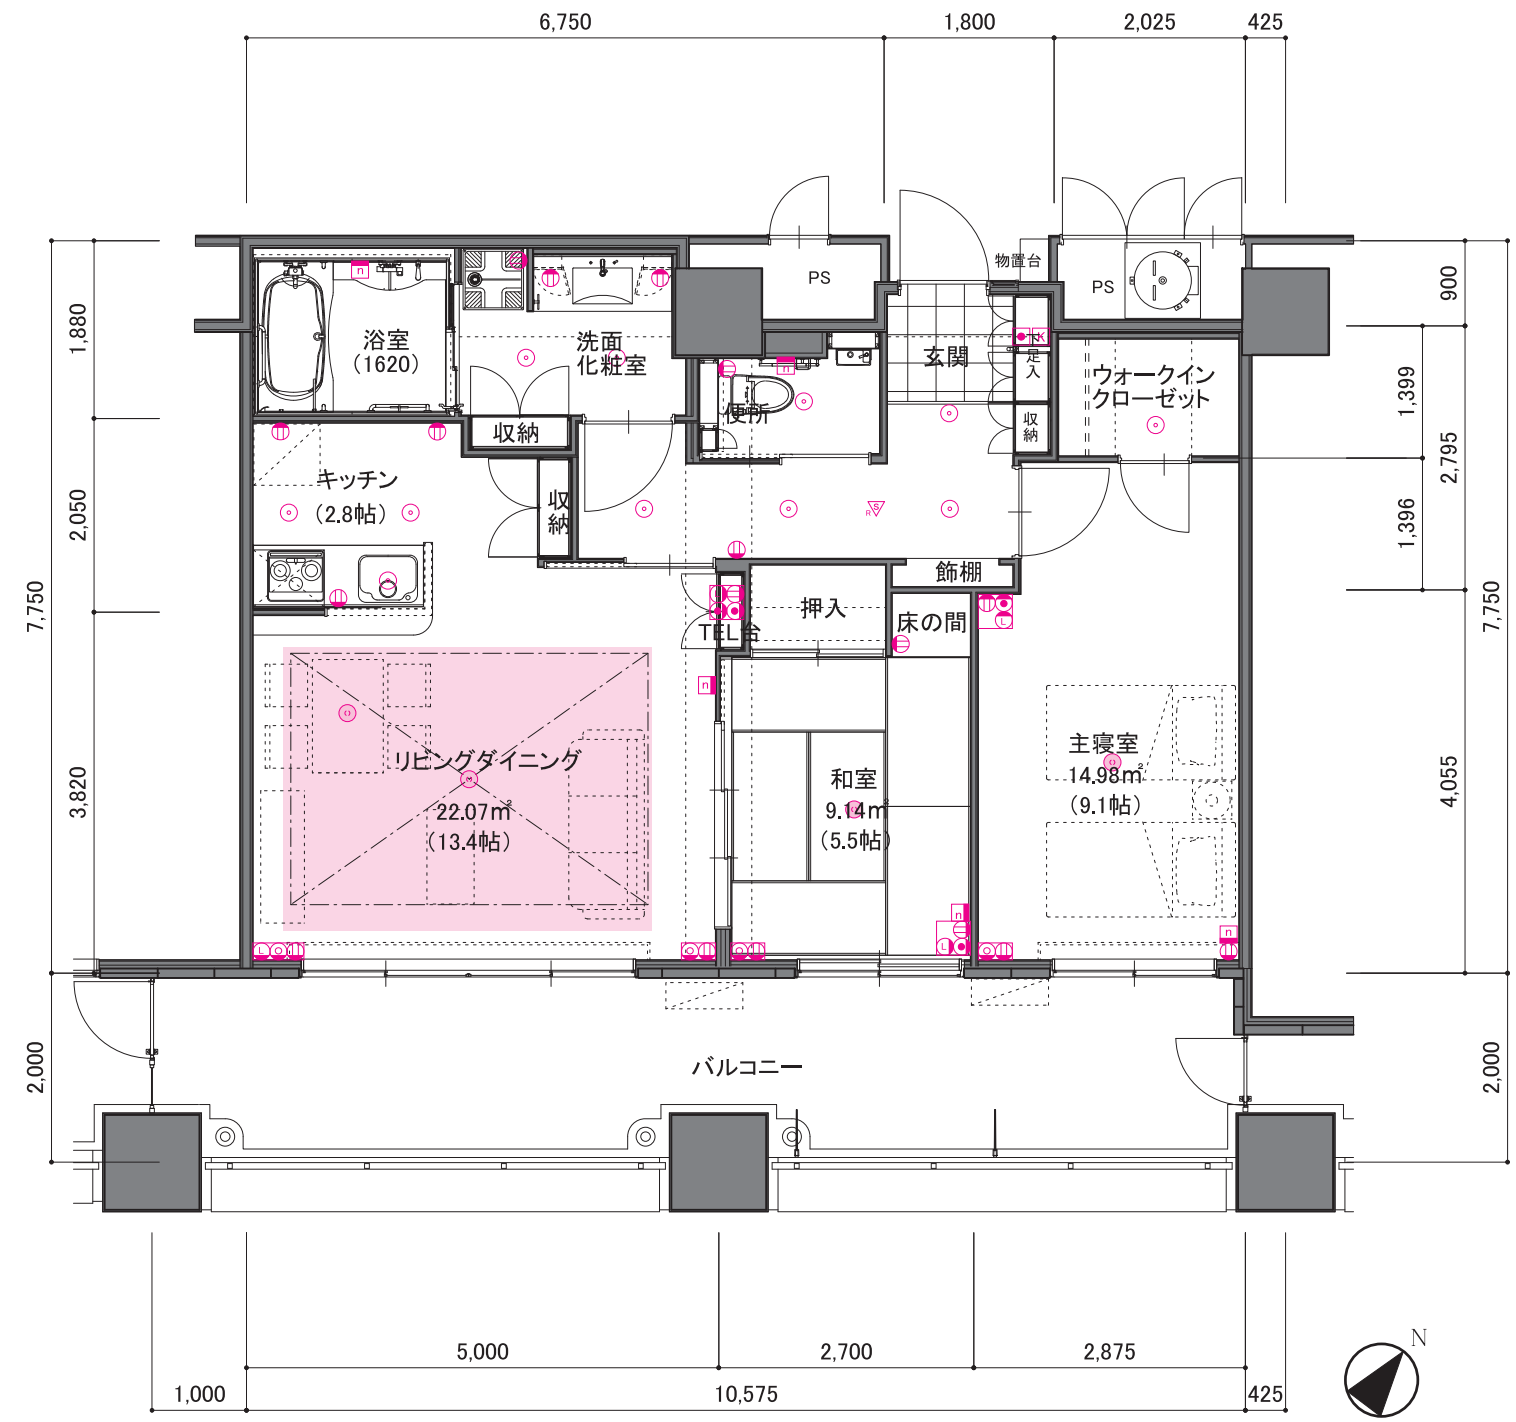

凡例

縮尺 1/80

- ① コンセント
- ② テレビ
- ③ 緊急コール
- ④ 在室確認ボタン
- ⑤ 照明器具(基本照明)
- ⑥ 電話
- ⑦ インターネット
- ⑧ 生活安全センサー
- ⑨ 復旧ボタン
- ⑩ 照明用シーリング (お持込頂く照明)
- 床暖房範囲
- 折上げ天井範囲


F1 type 2LDK

■ 専有面積 81.27 m² (24.6坪)
■ バルコニー面積 35.80 m² (10.8坪)

--	--	

ウエストガーデン
(九電記念体育館側)

イーストガーデン
(福岡中央高校側)

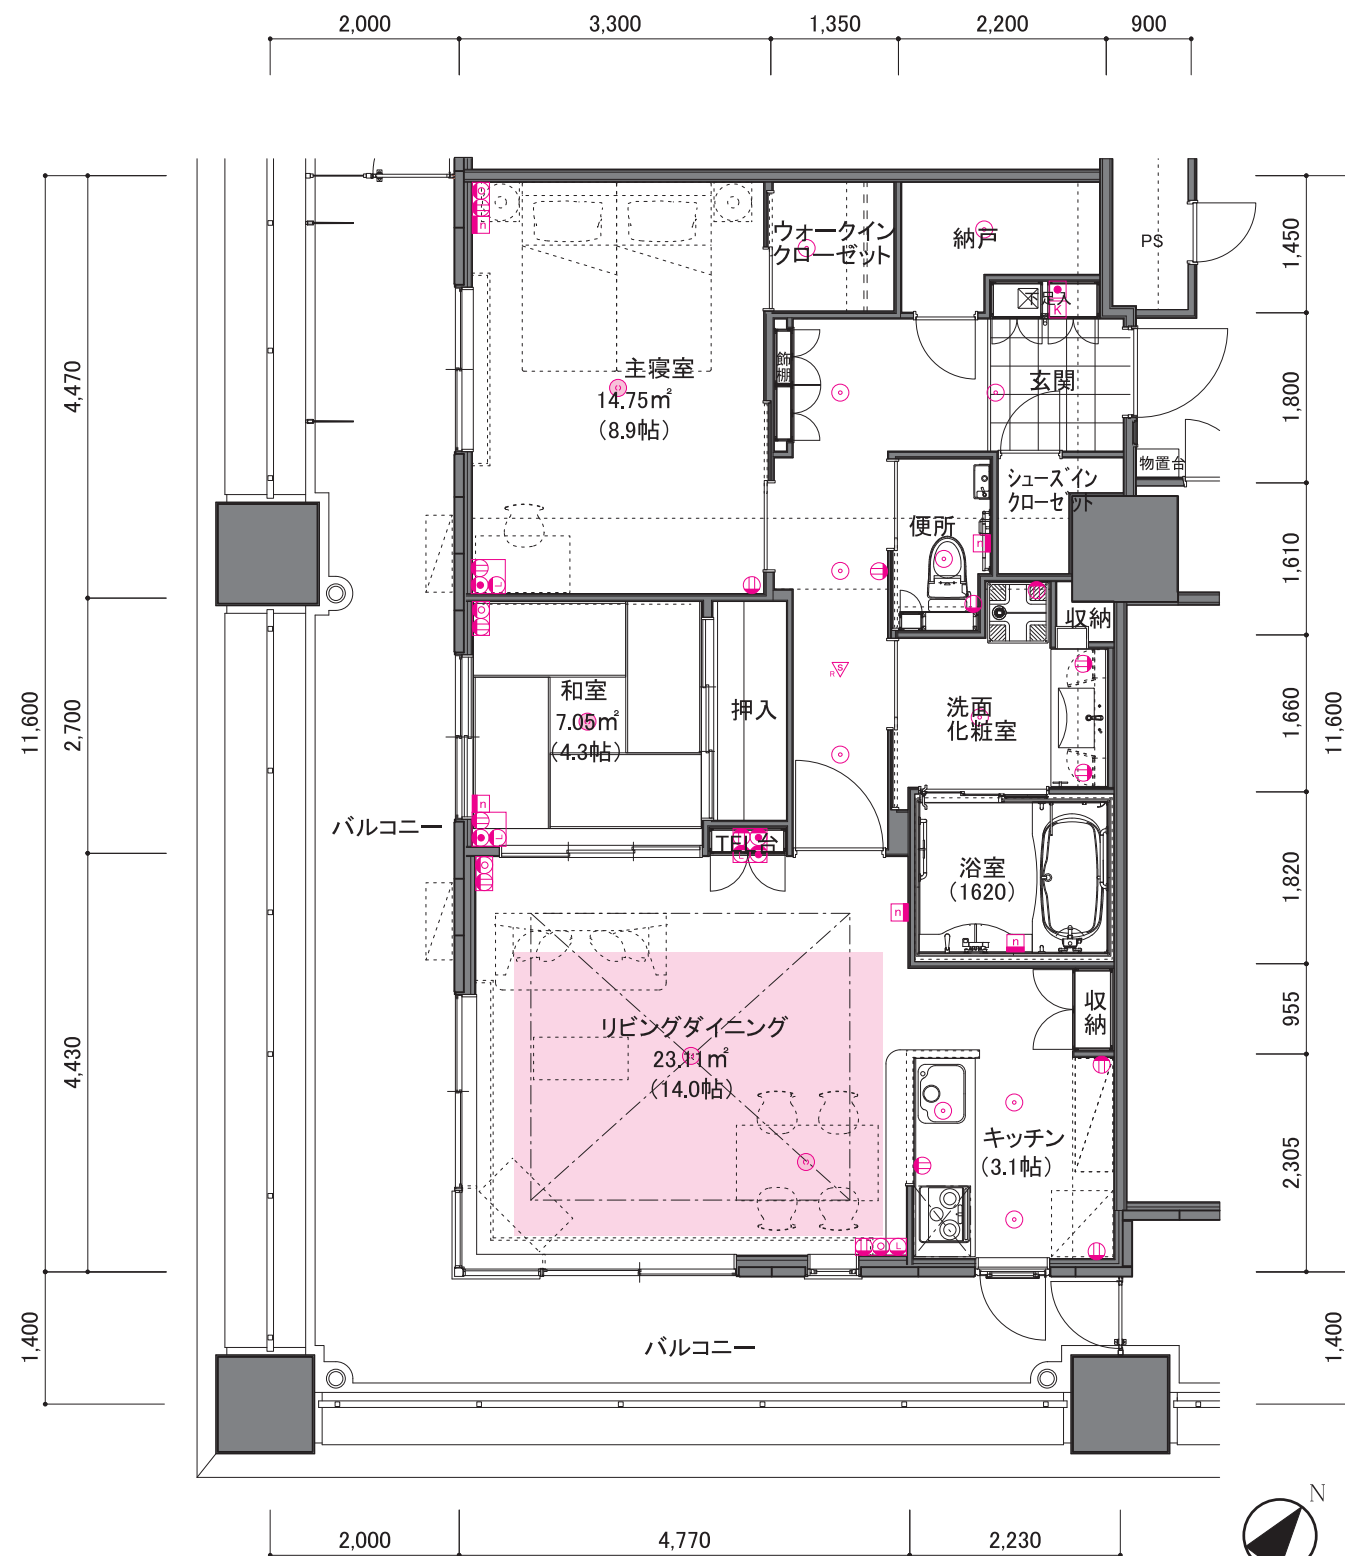

凡例

縮尺 1/80

- ① コンセント
- ② テレビ
- ③ 緊急コール
- ④ 在室確認ボタン
- ⑤ 照明器具(基本照明)
- ⑥ 電話
- ⑦ インターネット
- ⑧ 生活安全センサー
- ⑨ 復旧ボタン
- ⑩ 照明用シーリング (お持込頂く照明)
- 床暖房範囲
- 折上げ天井範囲


F2 type 2LDK

■ 専有面積 97.67 m² (29.5坪)
■ バルコニー面積 43.62 m² (13.2坪)

	</
--	--	----

ウエストガーデン
(九電記念体育館側)

イーストガーデン
(福岡中央高校側)

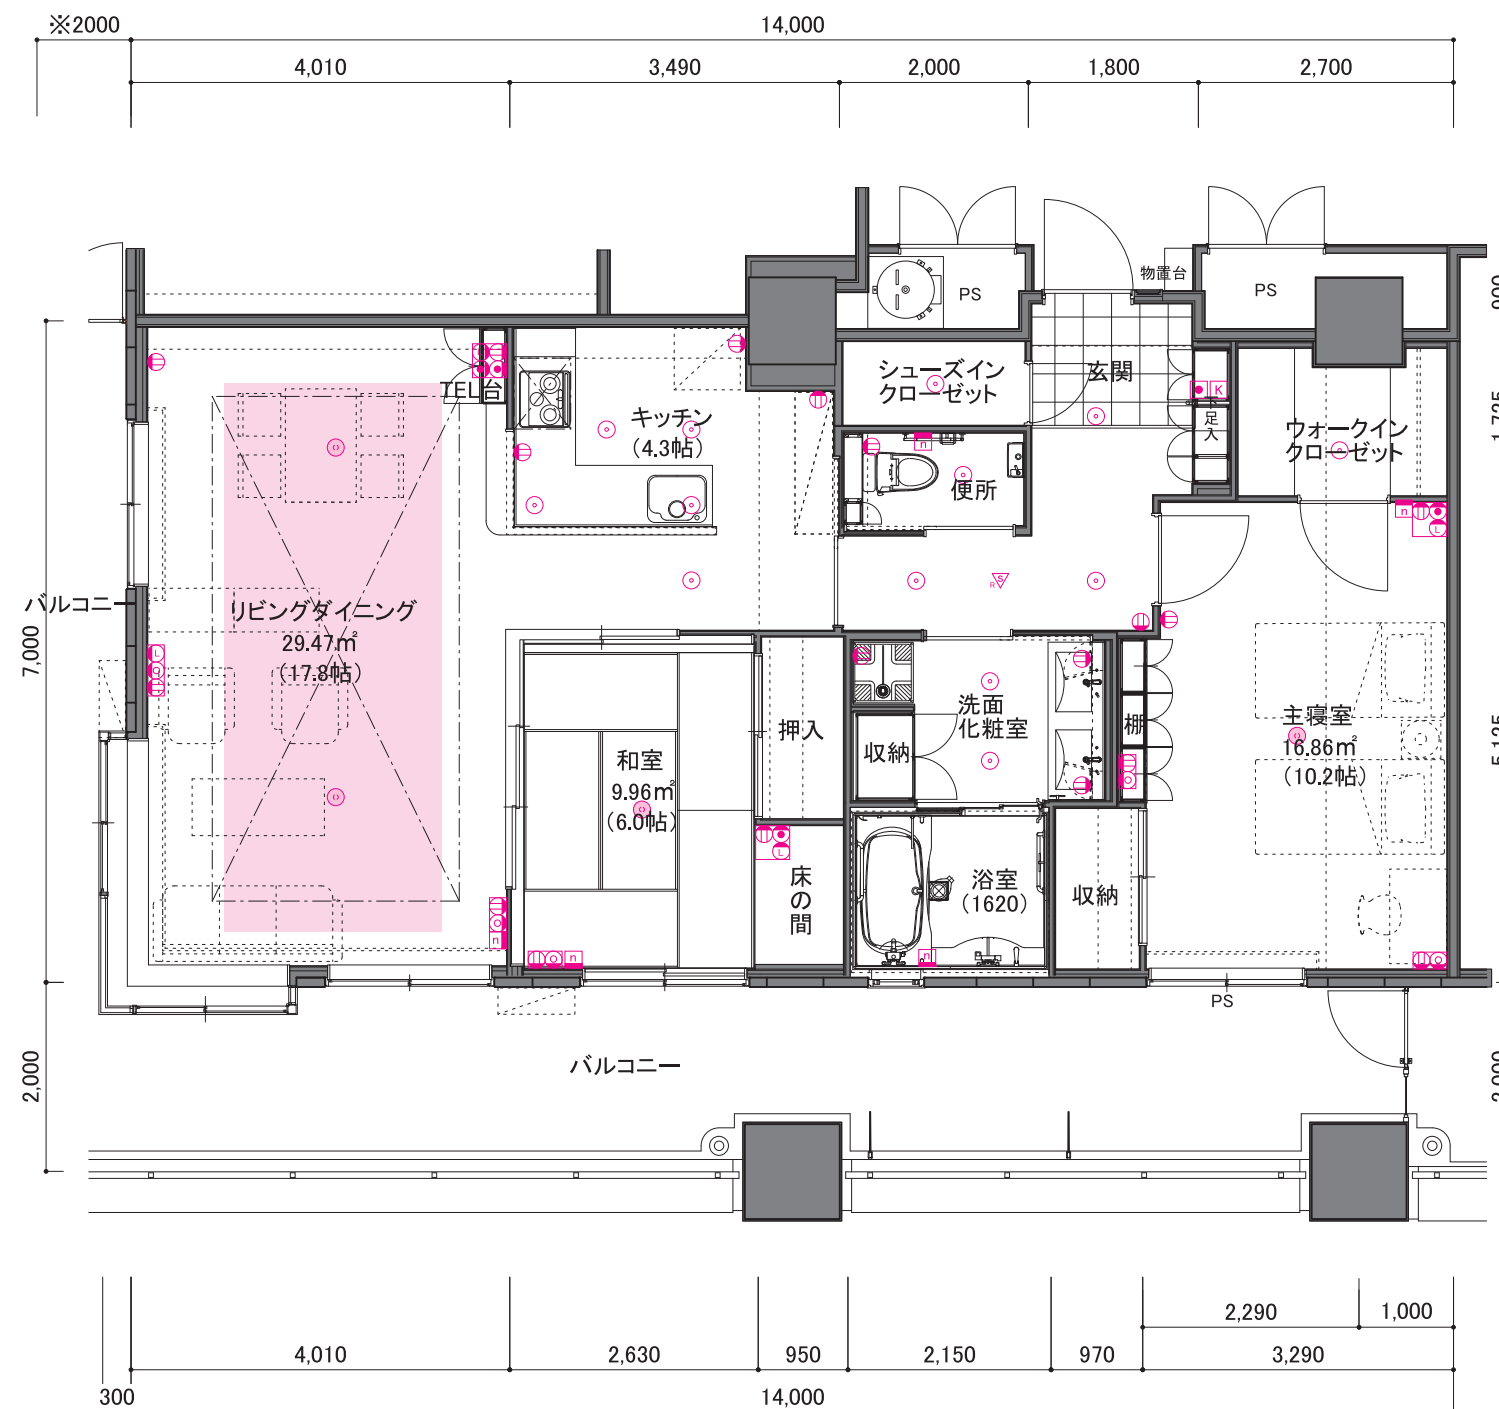

凡例

縮尺 1/80

- ① コンセント
- ② テレビ
- ③ 緊急コール
- ④ 在室確認ボタン
- ⑤ 照明器具(基本照明)
- ⑥ 電話
- ⑦ インターネット
- ⑧ 生活安全センサー
- ⑨ 復旧ボタン
- ⑩ 照明用シーリング (お持込頂く照明)
- 床暖房範囲
- 折上げ天井範囲


G1 type 3LDK

■ 専有面積 84.45 m² (25.5坪)
■ バルコニー面積 19.95 m² (6.0坪)

--	--	

ウエストガーデン
(九電記念体育館側)

イーストガーデン
(福岡中央高校側)

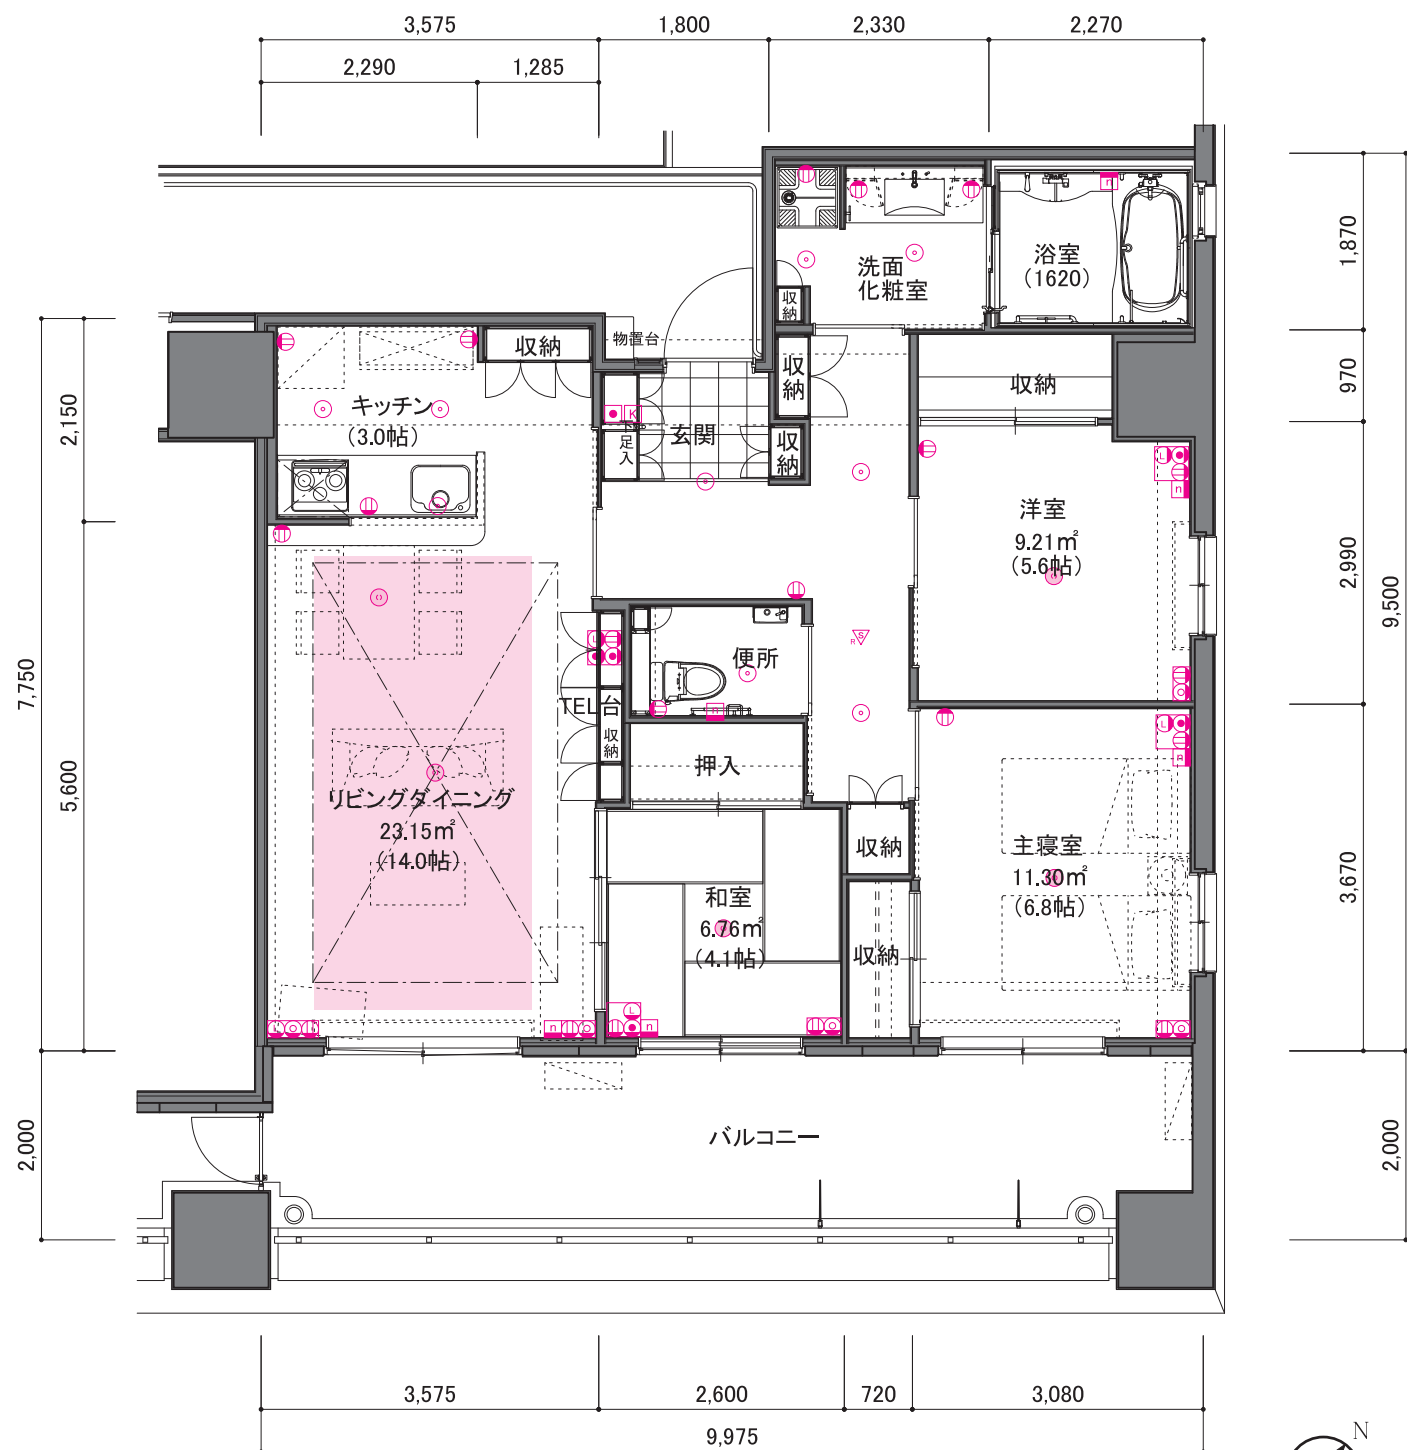

凡例

縮尺 1/80

- コンセント
- テレビ
- 緊急コール
- 在室確認ボタン
- 照明器具(基本照明)
- 電話
- インターネット
- 生活安全センサー
- 復旧ボタン
- 照明用シーリング (お持込頂く照明)
- 床暖房範囲
- 折上げ天井範囲


G2 type 3LDK

■ 専有面積 105.12 m² (31.8坪)
■ バルコニー面積 28.80 m² (8.7坪)

--	--	

ウエストガーデン
(九電記念体育館側)



イーストガーデン
(福岡中央高校側)

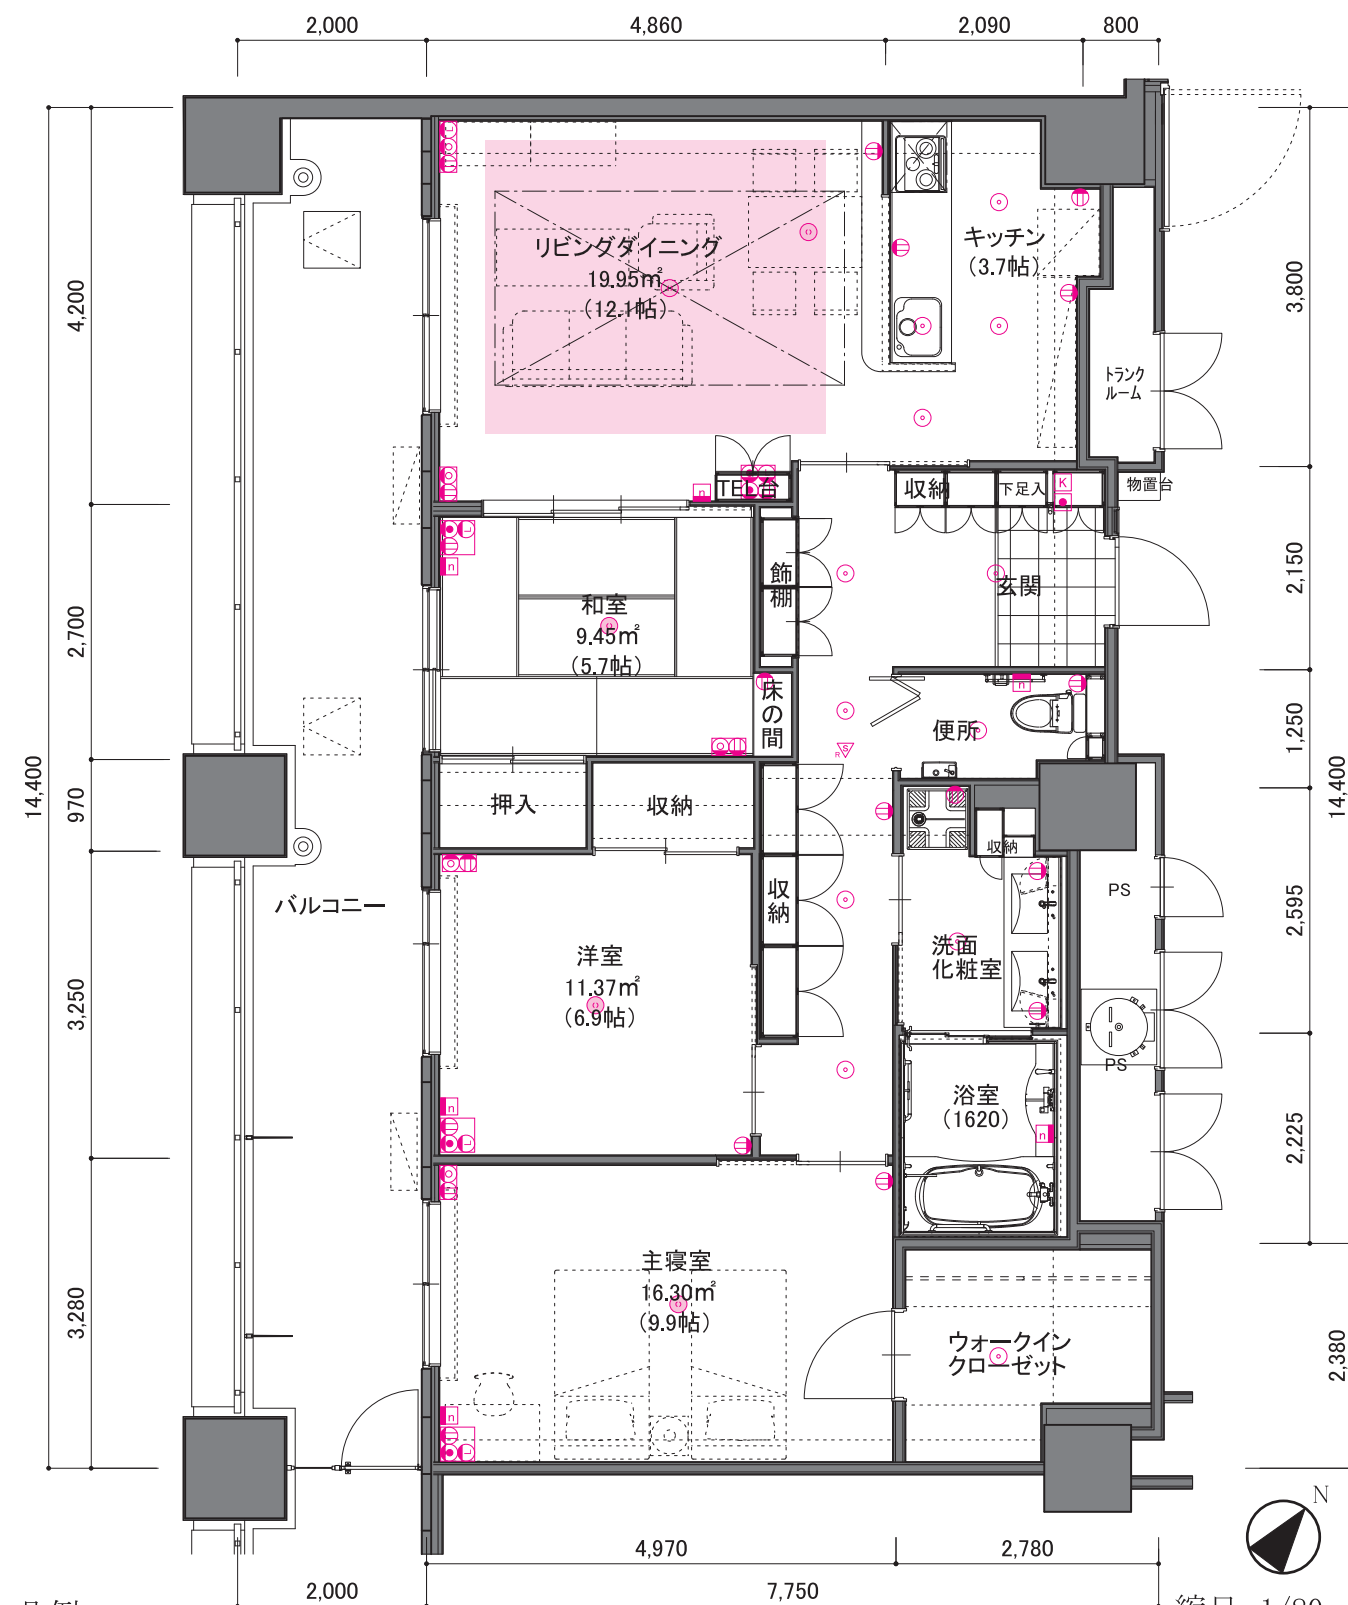

凡例

縮尺 1/80

- コンセント
- テレビ
- 緊急コール
- 在室確認ボタン
- 照明器具(基本照明)
- 電話
- インターネット
- 生活安全センサー
- 復旧ボタン
- 照明用シーリング (お持込頂く照明)
- 床暖房範囲
- 折上げ天井範囲

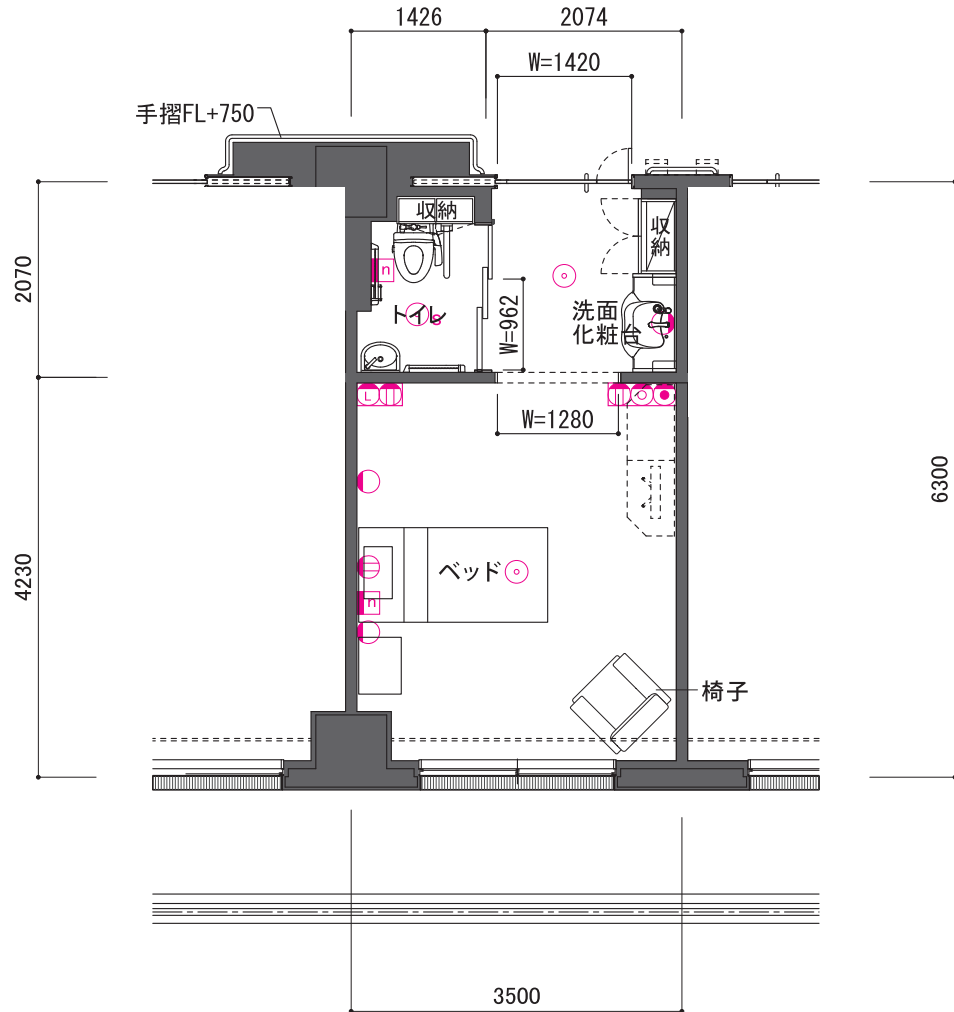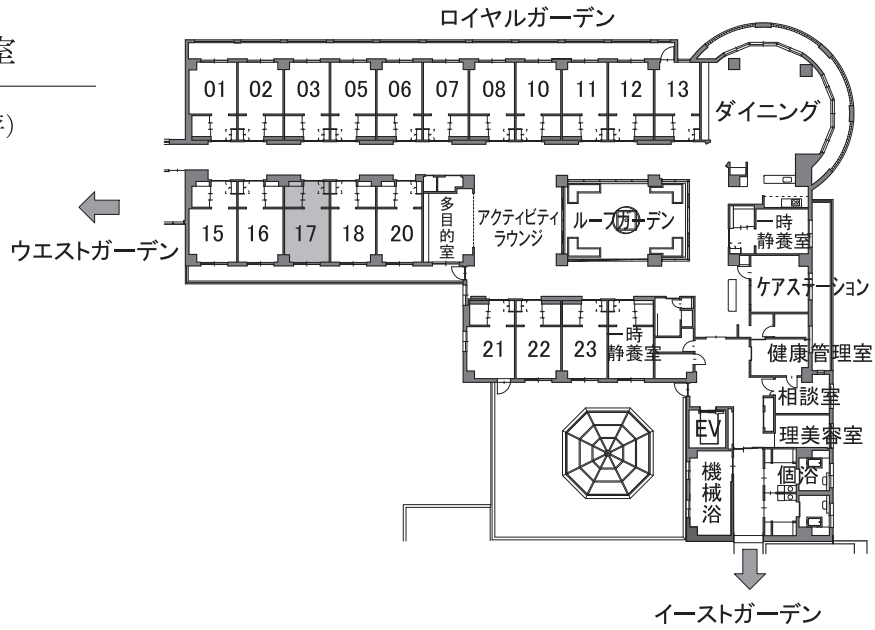

凡例

- ① コンセント
- ② テレビ
- ③ ナースコール
- ④ 電話
- ⑤ インターネット
- ⑥ 照明器具(天井付)
- ⑦ 照明器具(壁付ブラケット)
- ⑧ 照明器具(センサー付)

1. 事業主体概要

事業主体名	株式会社キューデン・グッドライフ福岡浄水
所在地	福岡市中央区薬院四丁目13番17号
資本金	1億円
株主(出資比率)	株式会社キューデン・グッドライフ(100%)
他の主な事業	訪問介護事業

2. 施設概要

施設名	グランガーデン福岡浄水	
	類型	住宅型有料老人ホーム
	居住の権利形態	利用権方式
	利用料の支払い方法	選択方式
	入居時の要件	入居時自立
	介護保険	在宅サービス利用可
敷地概要(権利関係)	居室区分	全室個室
	開設年月日	平成22年5月1日
	所在地	福岡市中央区薬院四丁目13番17号
	交通の便	・JR博多駅「博多駅前A」西鉄バス乗り場から「桧原営業所」行きにて約15分(距離約2.8km)、 「薬院交番前」バス停下車徒歩約3分(距離約220m) ・福岡都市高速「天神北」出口から車で約15分(距離約3.3km)
	権利形態	借地(九州電力株式会社所有)
	契約形態	普通借地契約(一部使用貸借契約あり)
建物概要(権利関係)	契約期間	地代発生日から32年(普通借地契約における自動更新条項あり)
	敷地面積	9,202.02㎡
	権利形態	株式会社キューデン・グッドライフ福岡浄水所有
	延床面積	17,702.55㎡
	建築面積	3,561.42㎡
	建物の構造	鉄筋コンクリート造(一部鉄骨造)地上11階建
居室の概要	竣工年月日	平成22年3月31日
	一般居室	1～11階 146戸(全戸2人入居可)定員190名 面積44.55～105.12㎡
	一時静養室	3階 2室(全室個室)定員2名 面積21.35～21.49㎡
	介護居室	3階 19室(全室個室)定員19名 面積21.35～23.94㎡
	一般居室	【浴室】各住戸に設置、4階に男女大浴場が各1室 【食堂】1階にレストラン
	一時静養室 介護居室	【浴室】3階に個別浴室2室、機械浴室1室 【食堂】3階にダイニング1箇所(95.40㎡) 【多目的室】21.35㎡
浴室、食堂、機能訓練室の概要	一般居室	【浴室】各住戸に設置、4階に男女大浴場が各1室 【食堂】1階にレストラン
	一時静養室 介護居室	【浴室】3階に個別浴室2室、機械浴室1室 【食堂】3階にダイニング1箇所(95.40㎡) 【多目的室】21.35㎡
	屋外	駐車場(有料)、駐輪場(有料)
	1階	メインエントランス、サブエントランス、フロント、ライブラリー、ホール、ロビーラウンジ、ウインターガーデン、レストラン、ブライバートダイニング、ティララウンジ、コミュニティデーン(中庭)
	2階	エクササイズルーム、シアタールーム、ゲームルーム、カチャールーム、アトリエ
	3階	一時静養室、介護居室、健康管理室、ケアステーション、ダイニング、多目的室、アクティビティラウンジ、カナルバス室、介護浴室(個別浴室、機械浴室)、理美容室(理美容料金は有料)、ルーファードen
共用施設概要	4階	大浴場(男湯、女湯)、ラウンジ
	各階	クリーンルーム
	棟内	ゲストルーム(有料)
	一般居室	一般居室、大浴場(男湯、女湯)及び共用トイレに緊急コールを設置しています。また、居室内には生活安全センサーを設置していますので、一定時間を過ぎても入居者の生活動作が感知されない場合には事務室に通報され、スタッフが安全確認の対応をします。
	一時静養室 介護居室	居室はベッドサイド及びトイレに、共用施設は浴室及びトイレに緊急コールを設置していますので、昼夜を問わず、常時ケアステーションにて応答します。
	設備概要	給水:市水/電気:九州電力/電話:NTT/テレビ:地デジ、BS、CS/インターネット:BBIQ/安全設備:火災感知器、スプリンクラー、非常放送、非常灯、誘導等、非常用発電機/その他:生活安全センサー、緊急コール、洗浄温便座、冷暖房完備、床暖房(リビングダイニング)、24時間換気システム