


A1 type 1LDK

■ 専有面積 44.55 m² (13.5坪)
 ■ バルコニー面積 8.40 m² (2.5坪)

D1	A1	B3	D3	G2	F2	E2	A2	A1'	D4'							
D1	A1	B3	D3	G2	F2	E2	A2	A1'	D4'							
D1	A1	B3	D3	E1	F1	D2	C2	A2	A1'	B4	D4'					
C1	A1	B3	D3	E1	F1	D2	C2	A2	A1'	B4	D4'					
	C1	A1	B2	B3	D3	E1	F1	D2	C2	A2	A1'	B4	B1	D4'		
	C1	A1	B3	B2	B3	D3	E1	F1	D2	C2	A2	A1'	B4	B1	D4'	
D4	A1	B3	B3	B2	B3	D3	E1	F1	D2	C2	A2	A1'	B4	B1	B5	G1
D4	A1	B3	B3	B2	B3	D3	E1	F1	D2	C2	A2	A1'	B4	B1	B5	G1
D4	A1	B3	B3	B2	B3	D3	E1	F1	D2	C2	A2	A1'	B4	B1	B5	G1
D4	A1	B3	B3	B2	B3	D3	E1	F1	D2	C2	A2	A1'	B4	B1	B5	G1

ウエストガーデン
(九電記念体育館側)

イーストガーデン
(福岡中央高校側)

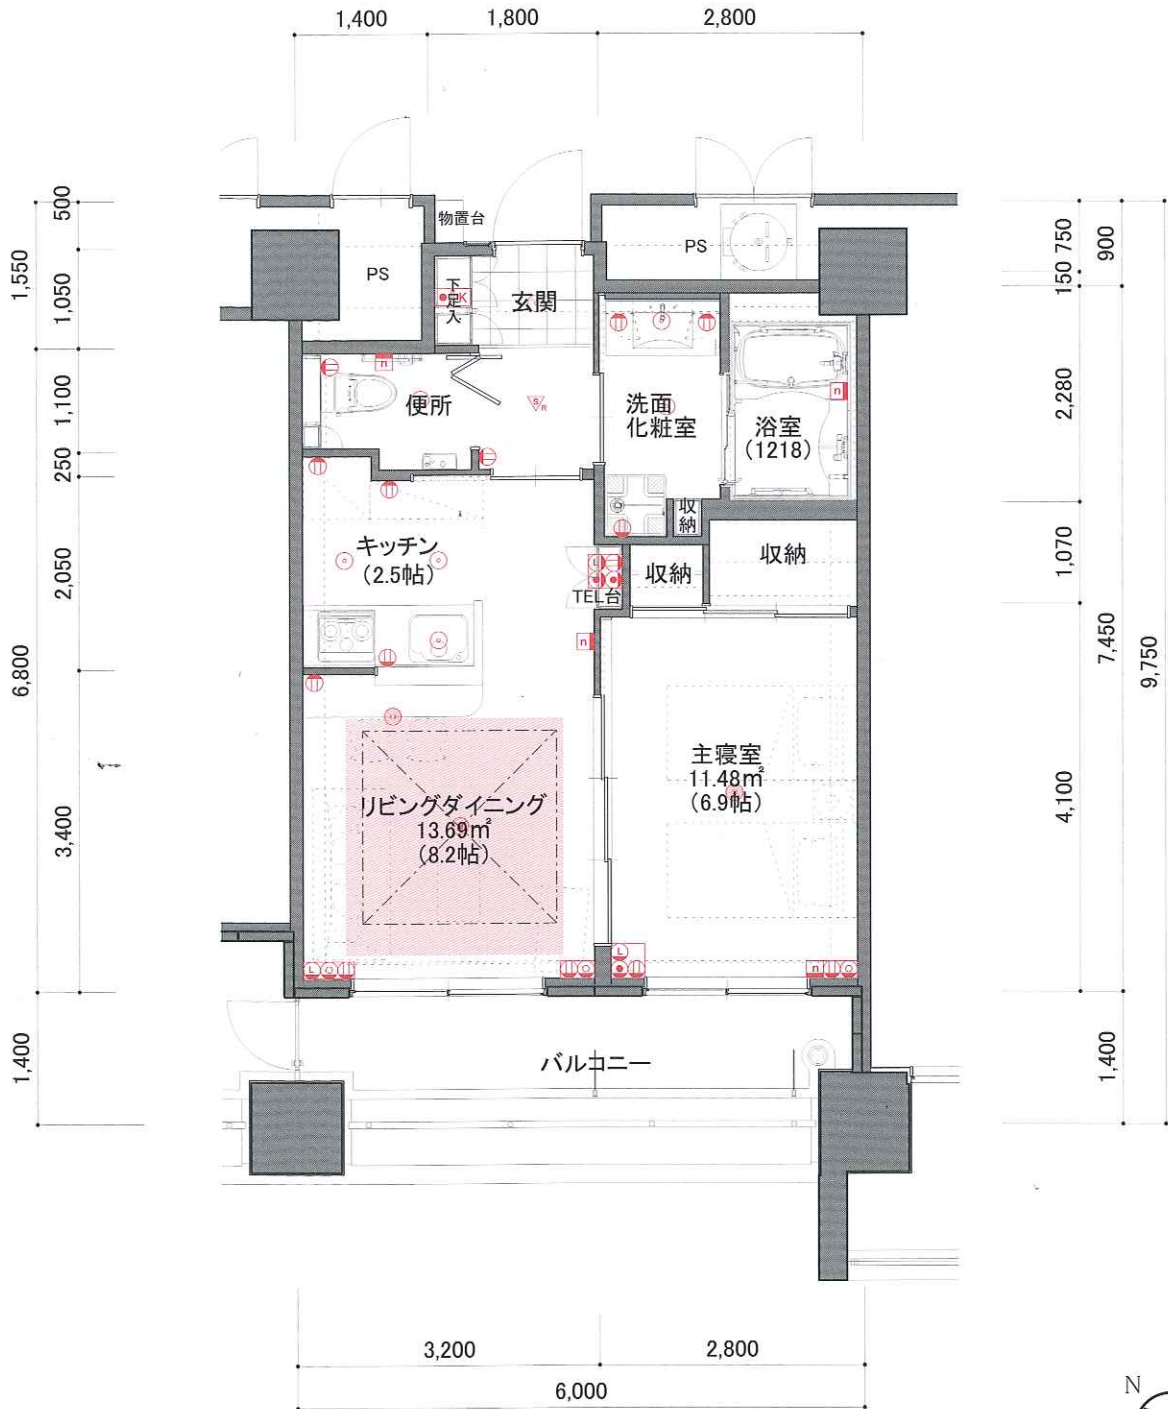

凡例

縮尺 1/80

- Ⓜ コンセント
- Ⓜ テレビ
- Ⓜ 緊急コール
- Ⓜ 在室確認ボタン
- Ⓜ 照明器具(基本照明)
- Ⓜ 電話
- Ⓜ インターネット
- Ⓜ 生活安全センサー
- Ⓜ 復旧ボタン
- Ⓜ 照明用シーリング(お持込頂く照明)
- 床暖房範囲
- 折上げ天井範囲