


E1 type 2LDK

- 専有面積 74.41 m² (22.5坪)
- バルコニー面積 20.80 m² (6.3坪)

D1	A1	B3	D3	G2	F2	E2	A2	A1'	D4'							
D1	A1	B3	D3	G2	F2	E2	A2	A1'	D4'							
D1	A1	B3	D3	E1	F1	D2	C2	A2	A1'	B4	D4'					
C1	A1	B3	D3	E1	F1	D2	C2	A2	A1'	B4	D4'					
C1	A1	B3	B2	B3	D3	E1	F1	D2	C2	A2	A1'	B4	B1	D4'		
D4	A1	B3	B3	B2	B3	D3	E1	F1	D2	C2	A2	A1'	B4	B1	D4'	
D4	A1	B3	B3	B2	B3	D3	E1	F1	D2	C2	A2	A1'	B4	B1	B5	G1
D4	A1	B3	B3	B2	B3	D3	E1	F1	D2	C2	A2	A1'	B4	B1	B5	G1
D4	A1	B3	B3	B2	B3	D3	E1	F1	D2	C2	A2	A1'	B4	B1	B5	G1

ウエストガーデン
(九電記念体育館側)

イーストガーデン
(福岡中央高校側)

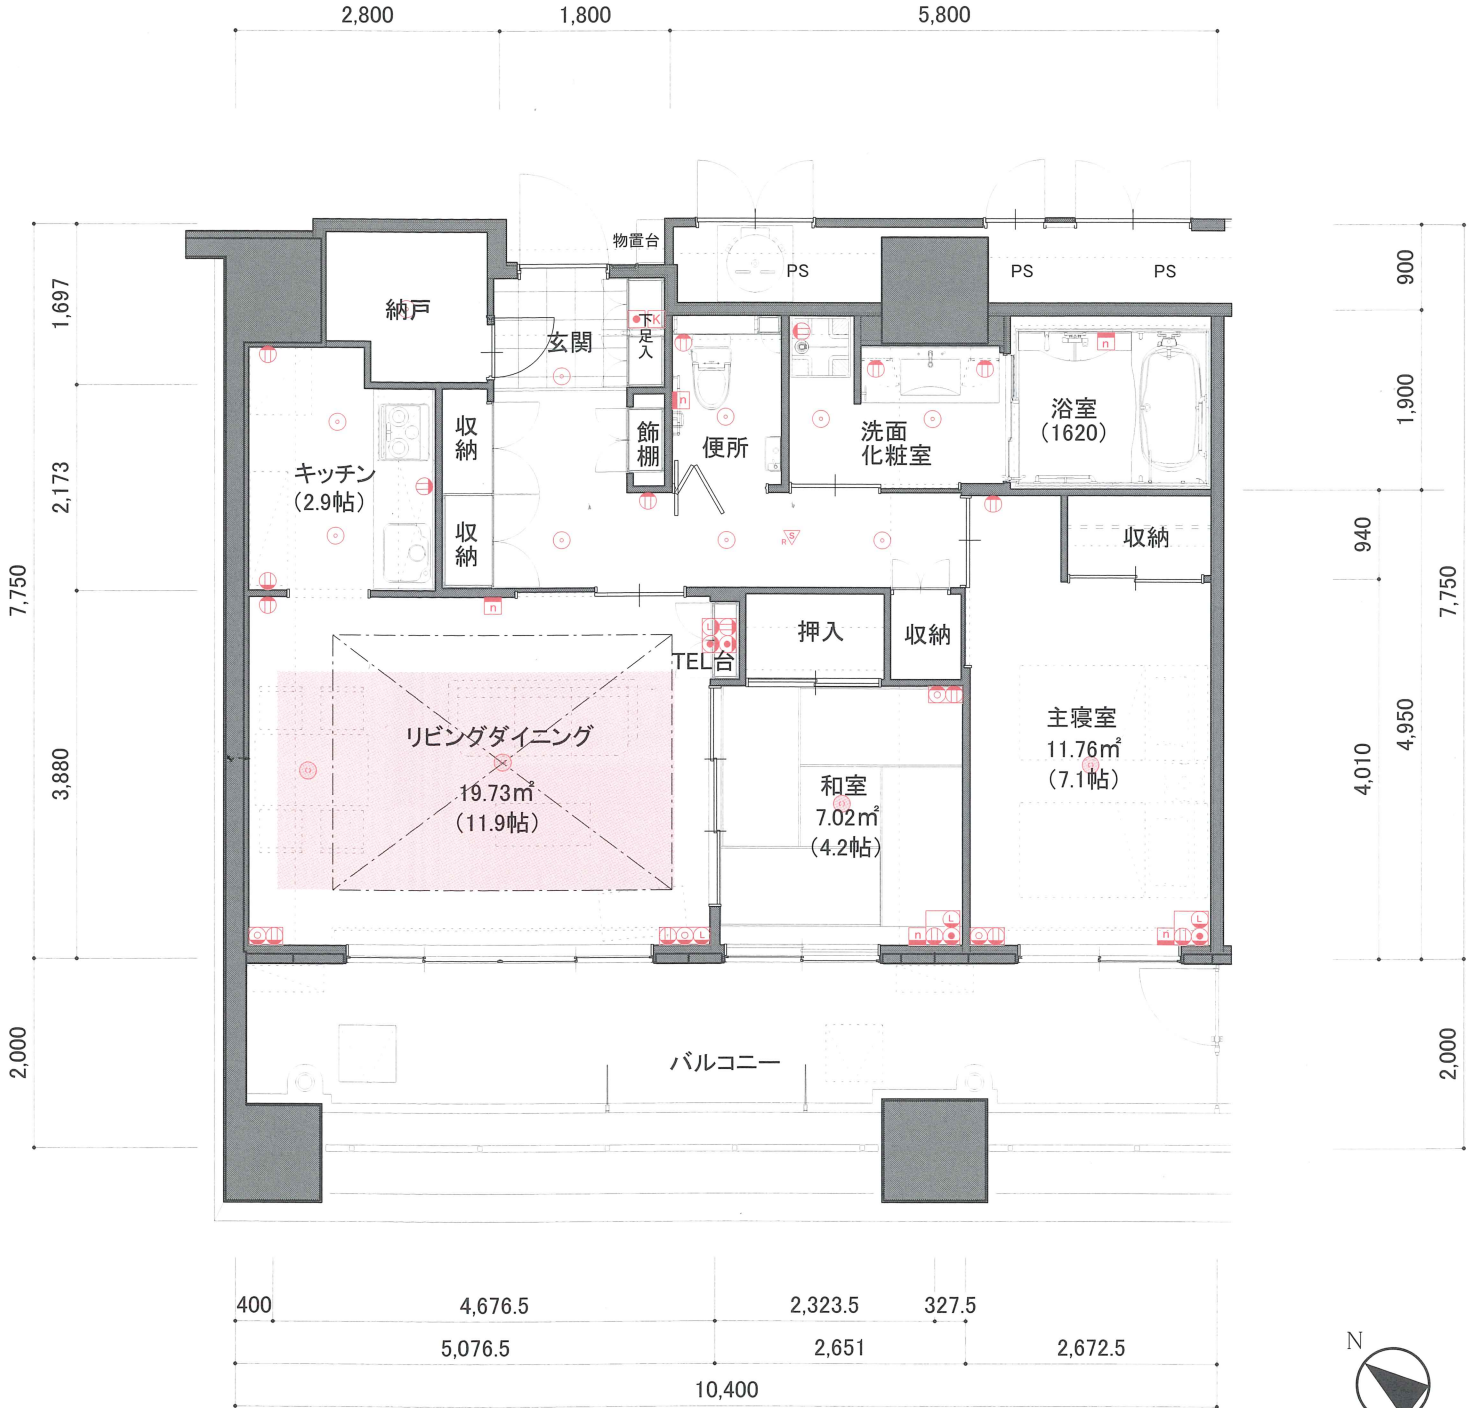

凡例

縮尺 1/80

- Ⓜ コンセント
- Ⓣ テレビ
- 📞 緊急コール
- 🔑 在室確認ボタン
- 💡 照明器具(基本照明)
- ☎ 電話
- 🌐 インターネット
- 🚒 生活安全センサー
- 🔁 復旧ボタン
- 💡 照明用シーリング (お持込頂く照明)
- 🟡 床暖房範囲
- 📏 折上げ天井範囲