


# G1 type 3LDK

- 専有面積 84.45 m<sup>2</sup> (25.5坪)
- バルコニー面積 19.95 m<sup>2</sup> (6.0坪)

D1	A1	B3	D3	G2	F2	E2	A2	A1'	D4'							
D1	A1	B3	D3	G2	F2	E2	A2	A1'	D4'							
D1	A1	B3	D3	E1	F1	D2	C2	A2	A1'	B4	D4'					
C1	A1	B3	D3	E1	F1	D2	C2	A2	A1'	B4	D4'					
C1	A1	B2	B3	D3	E1	F1	D2	C2	A2	A1'	B4	B1	D4'			
C1	A1	B2	B3	D3	E1	F1	D2	C2	A2	A1'	B4	B1	D4'			
D4	A1	B3	B3	B2	B3	D3	E1	F1	D2	C2	A2	A1'	B4	B1	D4'	
D4	A1	B3	B3	B2	B3	D3	E1	F1	D2	C2	A2	A1'	B4	B1	B5	G1
D4	A1	B3	B3	B2	B3	D3	E1	F1	D2	C2	A2	A1'	B4	B1	B5	G1
D4	A1	B3	B3	B2	B3	D3	E1	F1	D2	C2	A2	A1'	B4	B1	B5	G1

ウエストガーデン  
(九電記念体育館側)

イーストガーデン  
(福岡中央高校側)

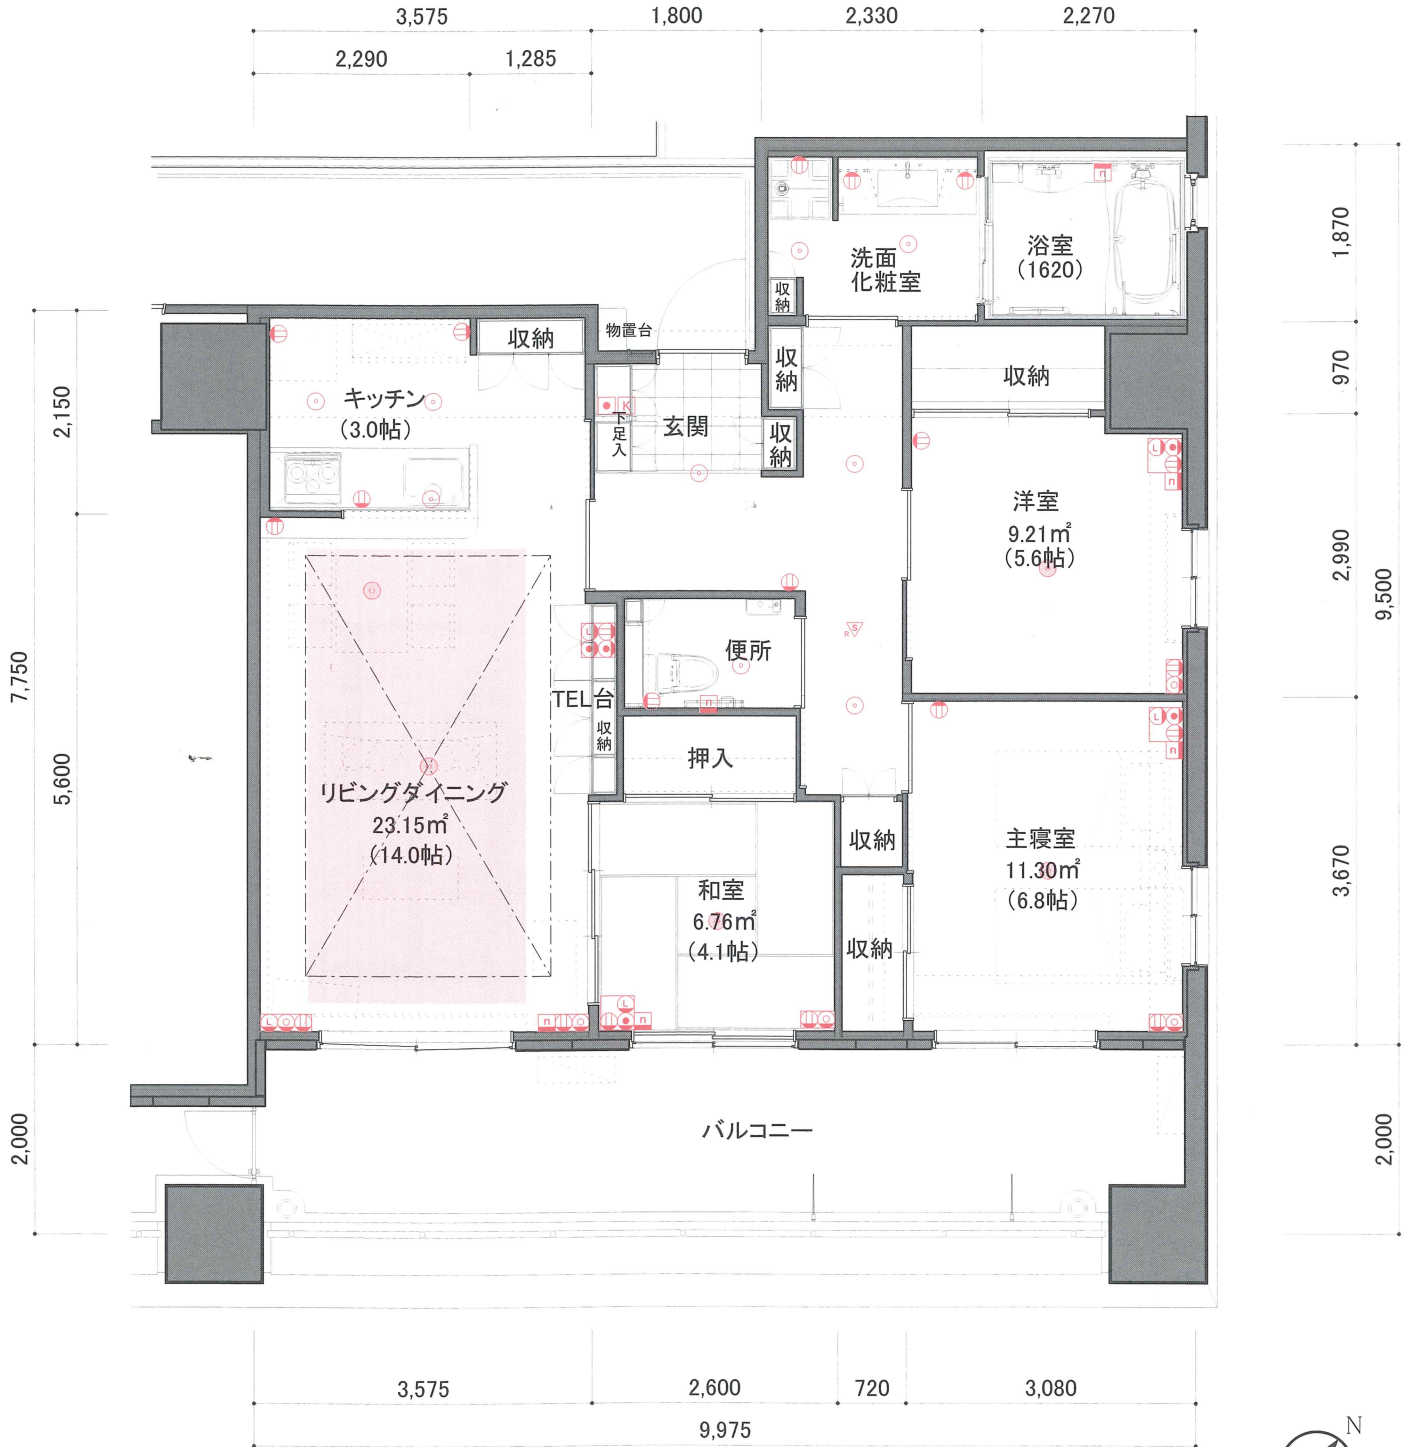

凡例

縮尺 1/80

- Ⓛ コンセント
- Ⓜ テレビ
- Ⓜ 緊急コール
- Ⓜ 在室確認ボタン
- Ⓛ 照明器具(基本照明)
- Ⓜ 電話
- Ⓛ インターネット
- Ⓜ 生活安全センサー
- Ⓜ 復旧ボタン
- Ⓛ 照明用シーリング(お持込頂く照明)
- 床暖房範囲
- 折上げ天井範囲