


# G1 type 3LDK

■ 専有面積 84.45 m<sup>2</sup> (25.5坪)  
 ■ バルコニー面積 19.95 m<sup>2</sup> ( 6.0坪)

D1	A1	B3	D3	G2	F2	E2	A2	A1'	D4'							
D1	A1	B3	D3	G2	F2	E2	A2	A1'	D4'							
D1	A1	B3	D3	E1	F1	D2	C2	A2	A1'	B4	D4'					
C1	A1	B3	D3	E1	F1	D2	C2	A2	A1'	B4	D4'					
C1	A1	B2	B3	D3	E1	F1	D2	C2	A2	A1'	B4	B1	D4'			
C1	A1	B3	B2	B3	D3	E1	F1	D2	C2	A2	A1'	B4	B1	D4'		
D4	A1	B3	B3	B2	B3	D3	E1	F1	D2	C2	A2	A1'	B4	B1	D4'	
D4	A1	B3	B3	B2	B3	D3	E1	F1	D2	C2	A2	A1'	B4	B1	B5	G1
D4	A1	B3	B3	B2	B3	D3	E1	F1	D2	C2	A2	A1'	B4	B1	B5	G1
D4	A1	B3	B3	B2	B3	D3	E1	F1	D2	C2	A2	A1'	B4	B1	B5	G1
D4	A1	B3	B3	B2	B3	D3	E1	F1	D2	C2	A2	A1'	B4	B1	B5	G1

ウエストガーデン  
(九電記念体育館側)

イーストガーデン  
(福岡中央高校側)

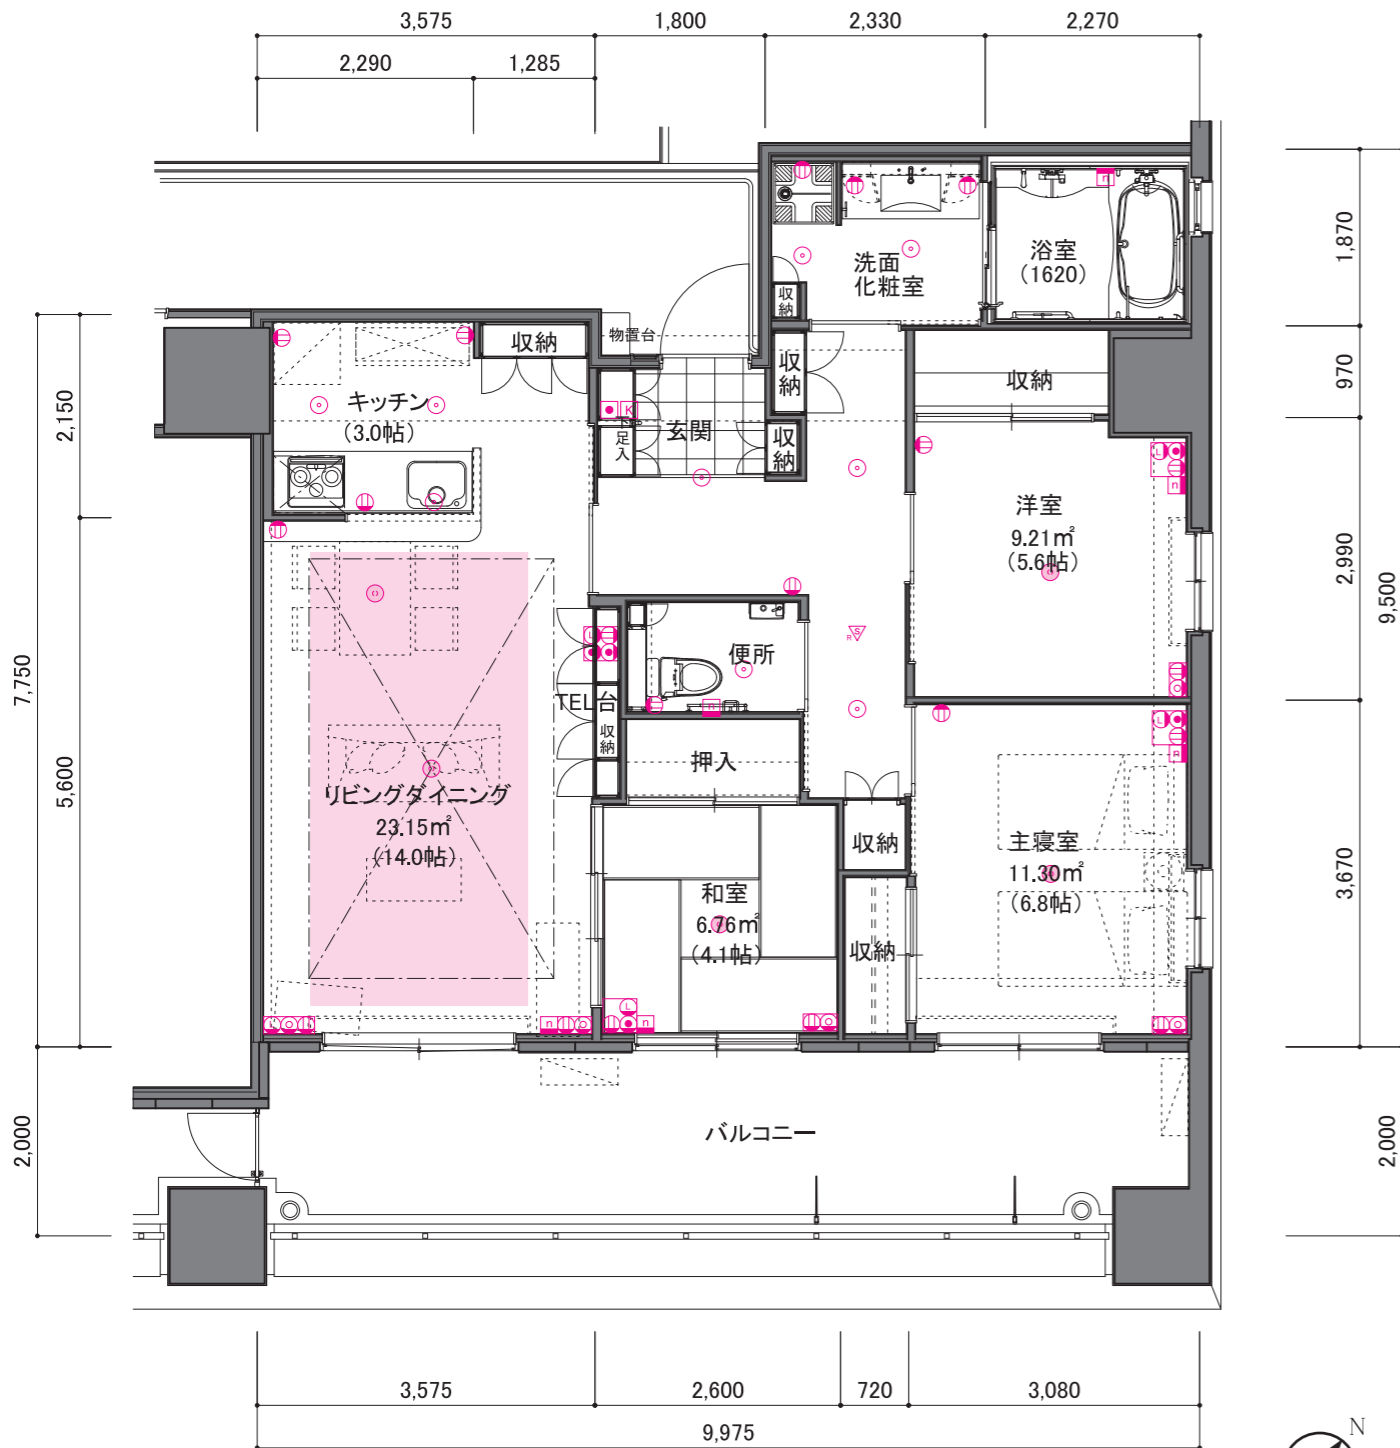

凡例

縮尺 1/80

- コンセント
- テレビ
- 緊急コール
- 在室確認ボタン
- 照明器具(基本照明)
- 電話
- インターネット
- ▽ 生活安全センサー
- 復旧ボタン
- 照明用シーリング (お持込頂く照明)
- 床暖房範囲
- 折上げ天井範囲


# G2 type 3LDK

■ 専有面積 105.12 m<sup>2</sup> (31.8坪)  
 ■ バルコニー面積 28.80 m<sup>2</sup> ( 8.7坪)

D1	A1	B3	D3	G2	F2	E2	A2	A1'	D4'							
D1	A1	B3	D3	G2	F2	E2	A2	A1'	D4'							
D1	A1	B3	D3	E1	F1	D2	C2	A2	A1'	B4	D4'					
C1	A1	B3	D3	E1	F1	D2	C2	A2	A1'	B4	D4'					
C1	A1	B2	B3	D3	E1	F1	D2	C2	A2	A1'	B4	B1	D4'			
C1	A1	B3	B2	B3	D3	E1	F1	D2	C2	A2	A1'	B4	B1	D4'		
D4	A1	B3	B3	B2	B3	D3	E1	F1	D2	C2	A2	A1'	B4	B1	D4'	
D4	A1	B3	B3	B2	B3	D3	E1	F1	D2	C2	A2	A1'	B4	B1	B5	G1
D4	A1	B3	B3	B2	B3	D3	E1	F1	D2	C2	A2	A1'	B4	B1	B5	G1
D4	A1	B3	B3	B2	B3	D3	E1	F1	D2	C2	A2	A1'	B4	B1	B5	G1
D4	A1	B3	B3	B2	B3	D3	E1	F1	D2	C2	A2	A1'	B4	B1	B5	G1

ウエストガーデン  
(九電記念体育館側)

イーストガーデン  
(福岡中央高校側)

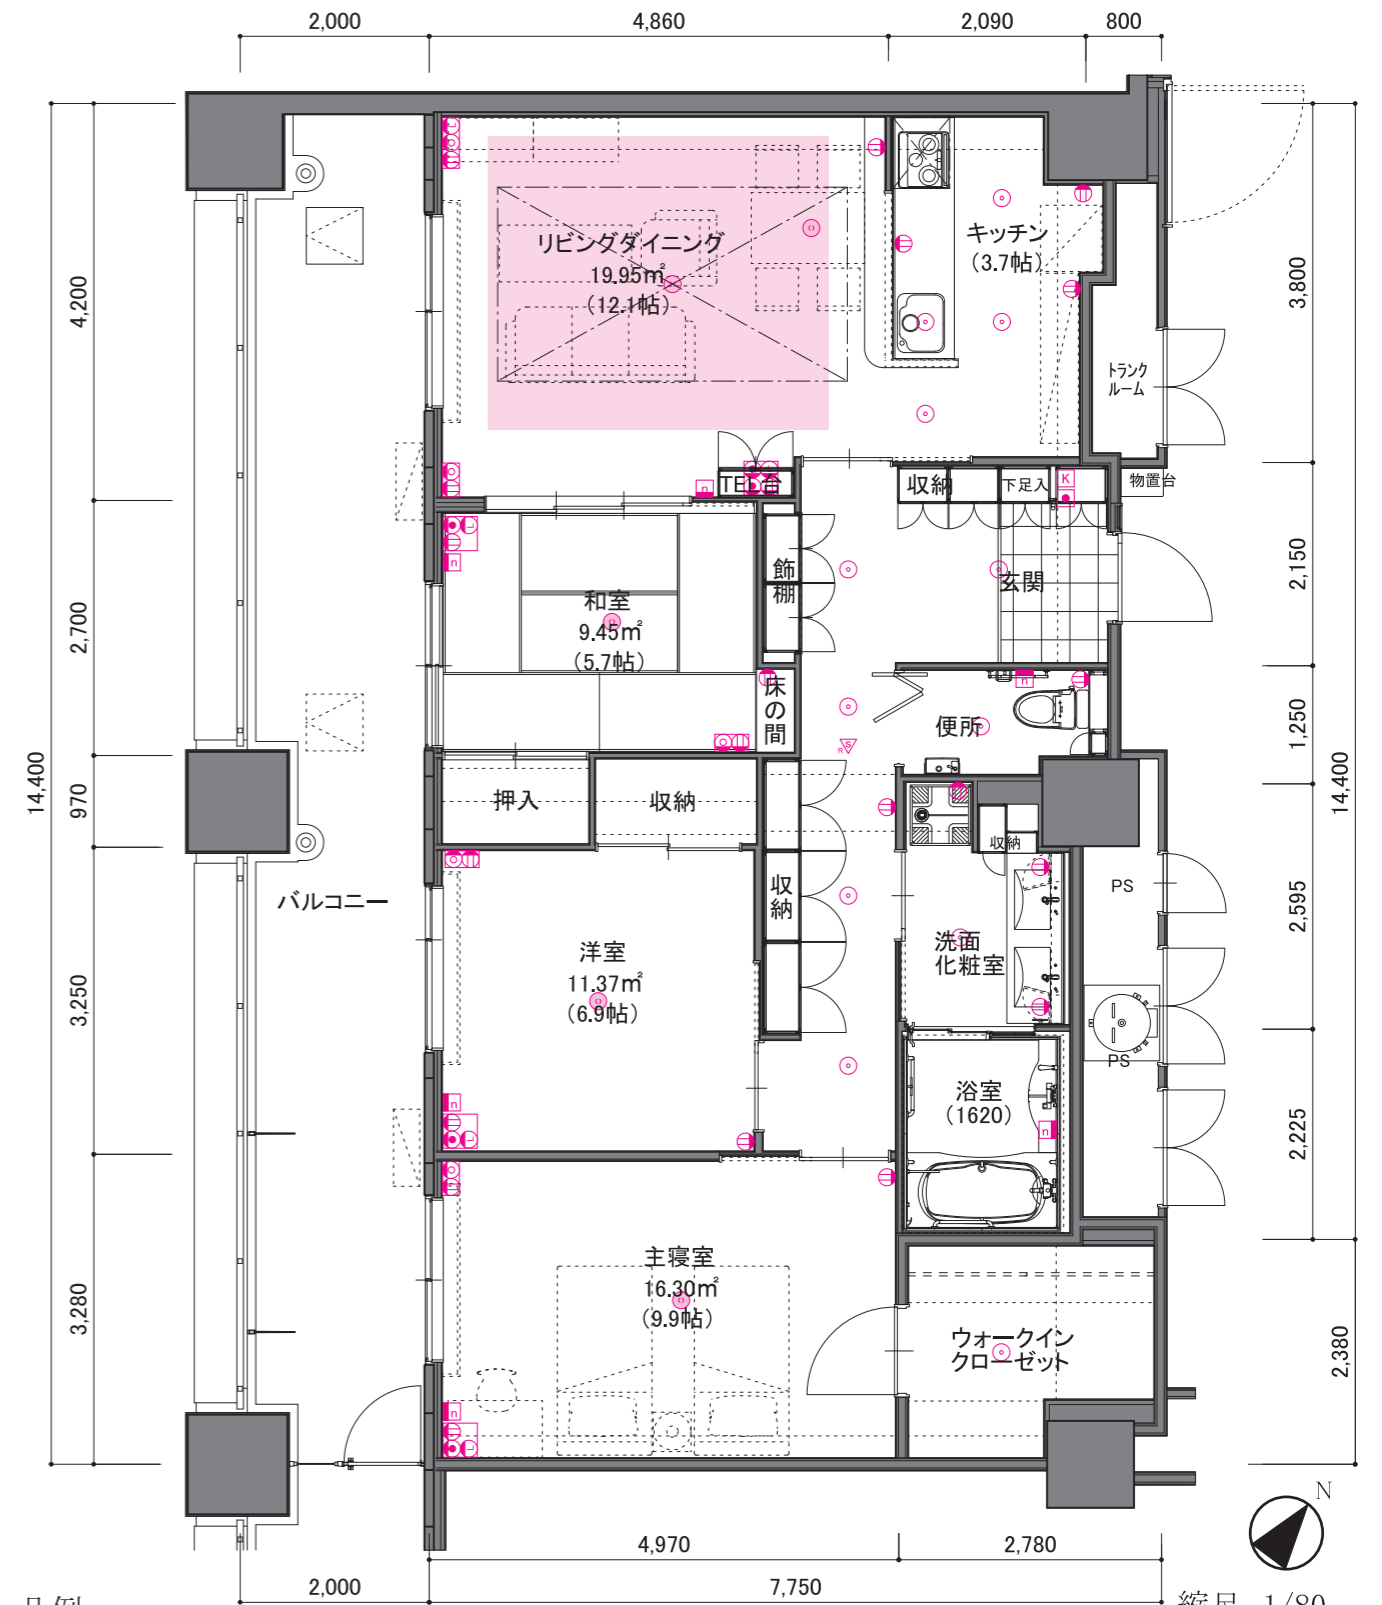

凡例

縮尺 1/80

- コンセント
- テレビ
- 緊急コール
- 在室確認ボタン
- 照明器具(基本照明)
- 電話
- インターネット
- ▽ 生活安全センサー
- 復旧ボタン
- 照明用シーリング (お持込頂く照明)
- 床暖房範囲
- 折上げ天井範囲